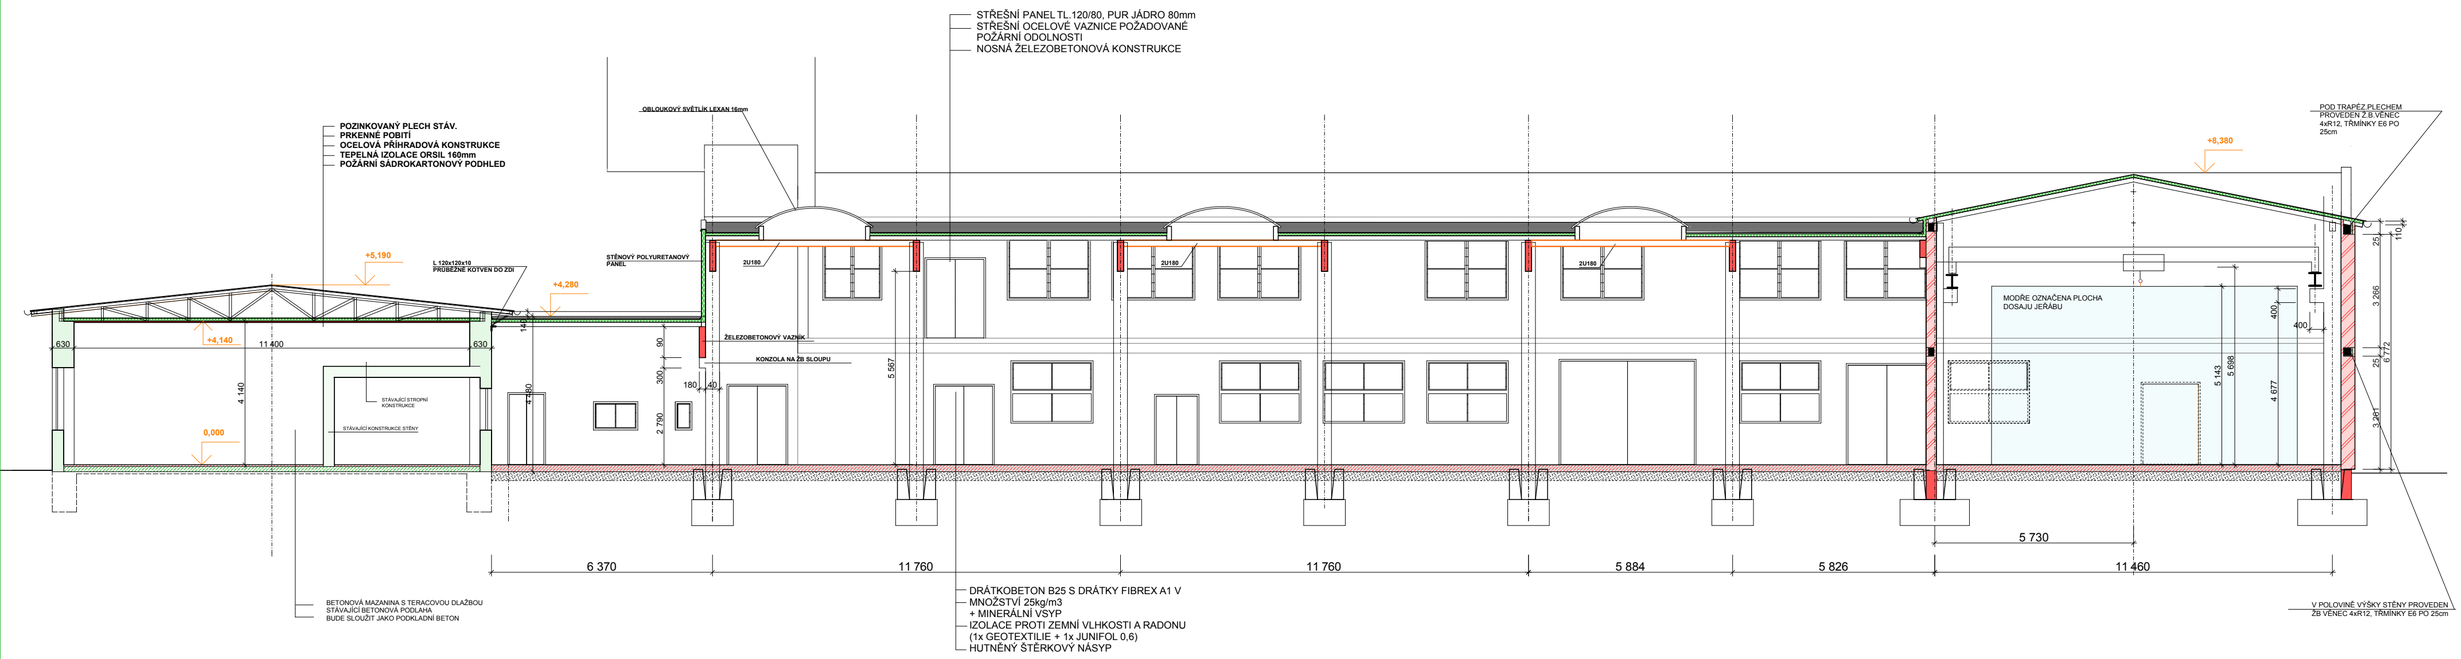

ŘEZ OBJEKTEM AA

ZADÁVACÍ DOKUMENTACE

STAVEBNÍK :	**FEROPLAST s.r.o** SOUKENICKÁ 136, CHOTĚBOŘ	ING.ARCH.JIŘÍ MAREK URBANISMUS, ARCHITEKTURA,PROJEKCE VRATNÁ 1545, 583 01 CHOTĚBOŘ
MÍSTO STAVBY:	**CHOTĚBOŘ** PARC. 2237/4, 2337/18, 2337/7 A 2337/1 V K.Ú. CHOTĚBOŘ	

PŘÍSTAVBA ZÁMEČNICKÉ DÍLNY, SKLADU HUTNÍHO MATERIÁLU A KOMUNIKAČNÍCH PROSTOR

KE STÁVAJÍCÍMU PROVOZNÍMU OBJEKTU, STAVEBNÍ ÚPRAVY VE STÁVAJÍCÍCH OBJEKTECH, KANALIZAČNÍ PŘÍPOJKA

11/2006	**ŘEZY OBJEKTEM AA**	**1:125**