


POHLED OD SILNICE

NOVÝ DVEŘNÍ OTVOR

PŘÍSTAVBA VRÁTNICE

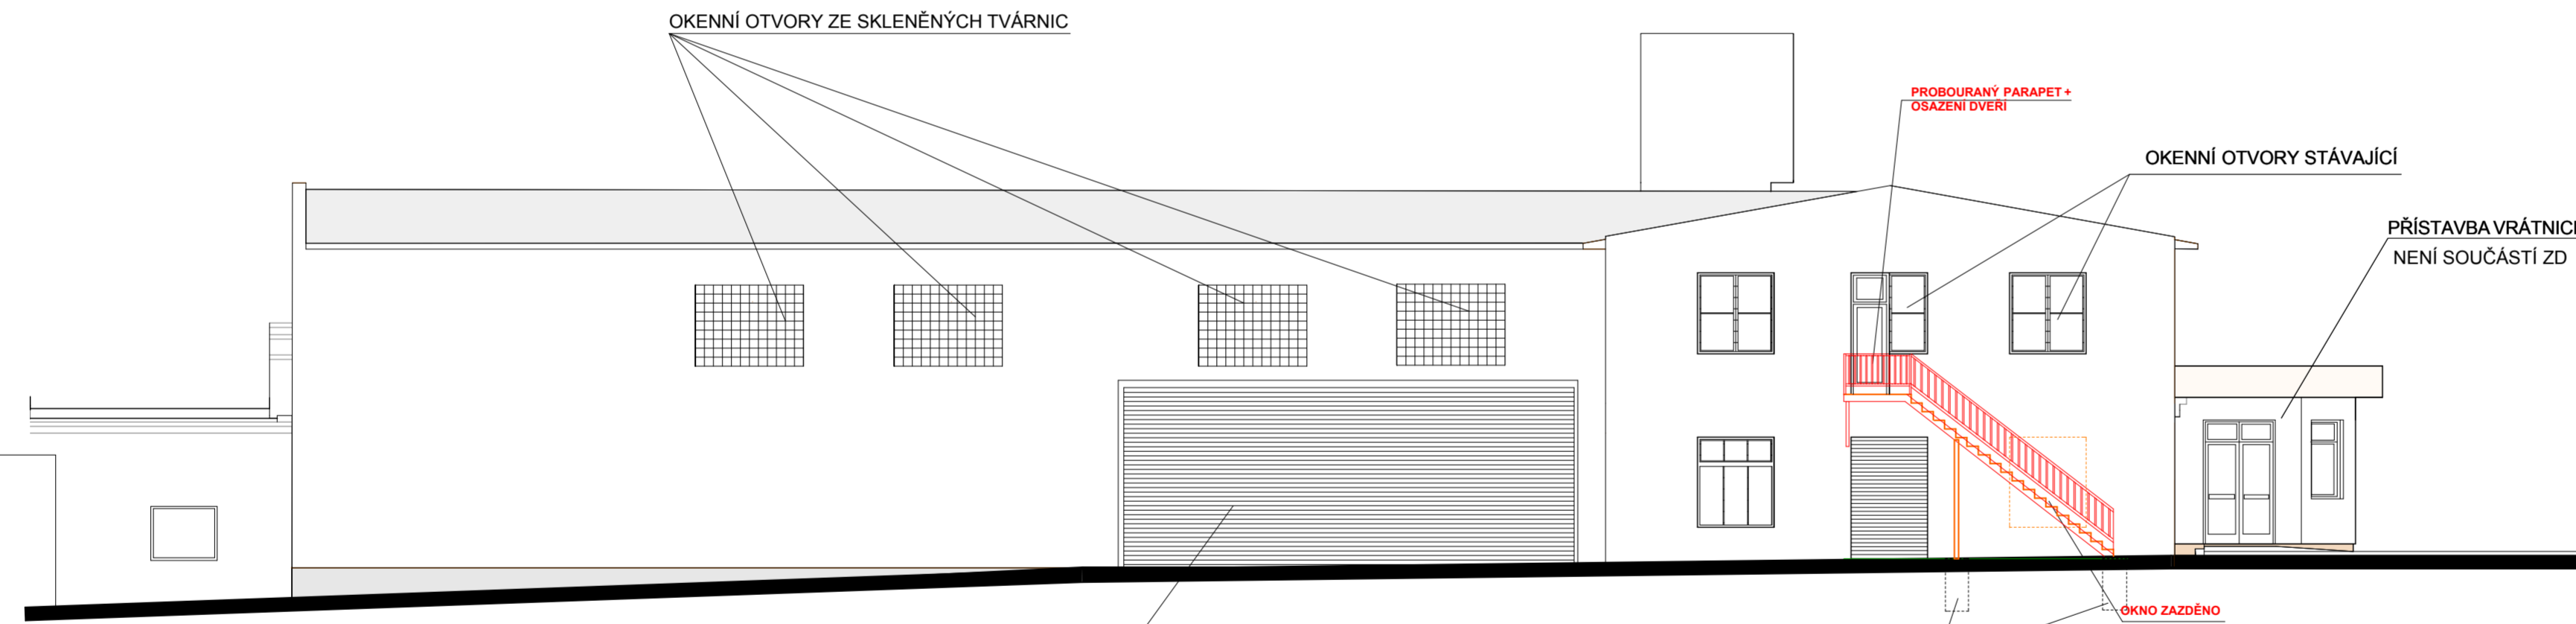

OKENNÍ OTVORY ZE SKLENĚNÝCH TVÁRNIC

PROBOURANÝ PARAPET + OSAZENÍ DVEŘI

OKENNÍ OTVORY STÁVAJÍCÍ

PŘÍSTAVBA VRÁTNICE
NENÍ SOUČÁSTÍ ZD

ZÁKLADOVÉ PATKY

OKNO ZAZDĚNO

POHLED BOČNÍ - OD FIRMY DESIGN

VELKÁ POSUVNÁ VRATA

POHLEDY ČELNÍ

ZADÁVACÍ DOKUMENTACE

STAVEBNÍK :	FEROPLAST s.r.o SOUKENICKÁ 136, CHOTĚBOŘ	 ING. ARCH. JIŘÍ MAREK VRATNÁ 1549, 585 01 CHOTĚBOŘ
MÍSTO STAVBY:	CHOTĚBOŘ PARC. 2237/4, 2337/18, 2337/7 A 2337/1 V K.Ú. CHOTĚBOŘ	
PŘÍSTAVBA ZÁMEČNICKÉ DÍLNY, SKLADU HUTNÍHO MATERIÁLU A KOMUNIKAČNÍCH PROSTOR KE STÁVAJÍCÍMU PROVOZNÍMU OBJEKTU, STAVEBNÍ ÚPRAVY VE STÁVAJÍCÍCH OBJEKTECH, KANALIZAČNÍ PŘÍPOJKA		
11/2006	POHLEDY ČELNÍ	1:125