


POHLED ZADNÍ - ZE DVORA

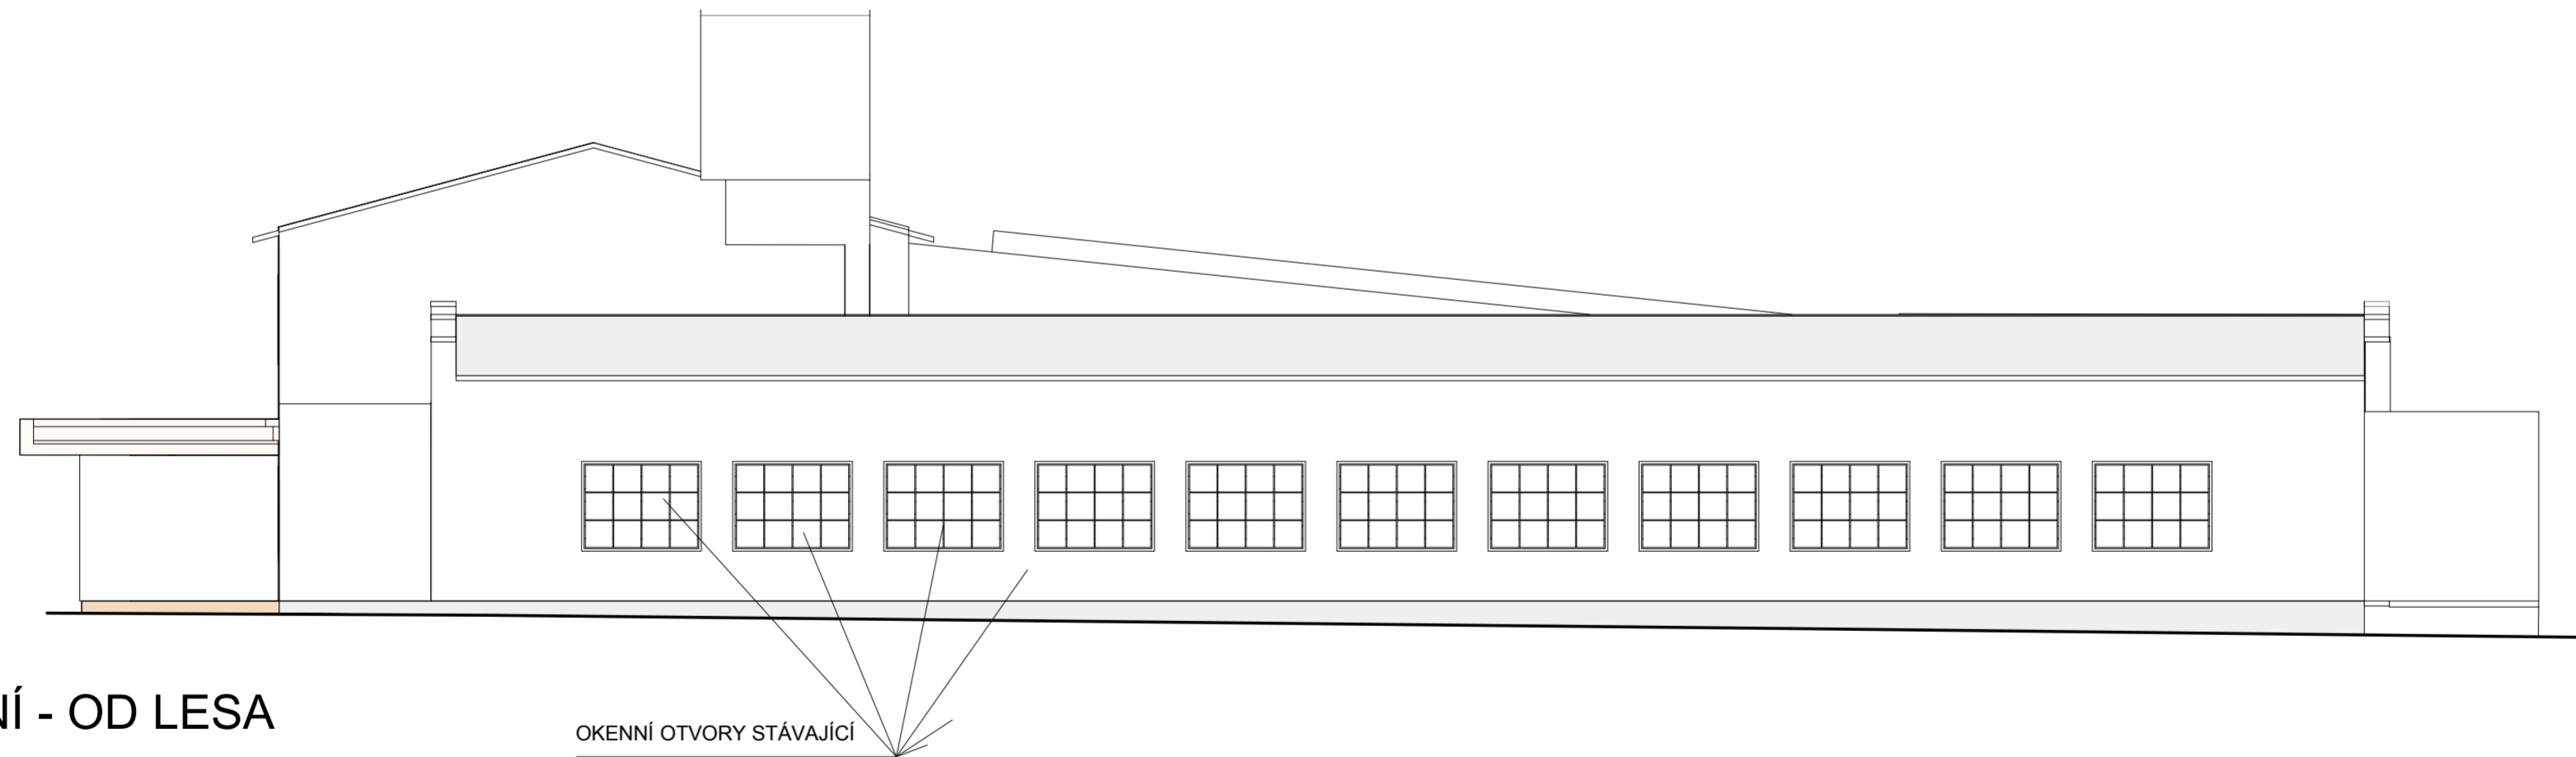

POHLED BOČNÍ - OD LESA

POHLEDY ZADNÍ

ZADÁVACÍ DOKUMENTACE

STAVEBNÍK :	FEROPLAST s.r.o SOUKENICKÁ 136, CHOTĚBOŘ	
MÍSTO STAVBY:	CHOTĚBOŘ PARC. 2237/4, 2337/18, 2337/1 A 2337/1 V K.Ú. CHOTĚBOŘ	
PŘÍSTAVBA ZÁMEČNICKÉ DÍLNY, SKLADU HUTNÍHO MATERIÁLU A KOMUNIKAČNÍCH PROSTOR KE STÁVAJÍCÍMU PROVOZNÍMU OBJEKTU, STAVEBNÍ ÚPRAVY VE STÁVAJÍCÍCH OBJEKTECH, KANALIZAČNÍ PŘÍPOJKA		
11/2006	POHLEDY ZADNÍ	1:125