ROZVADĚČ RH • SCHÉMA

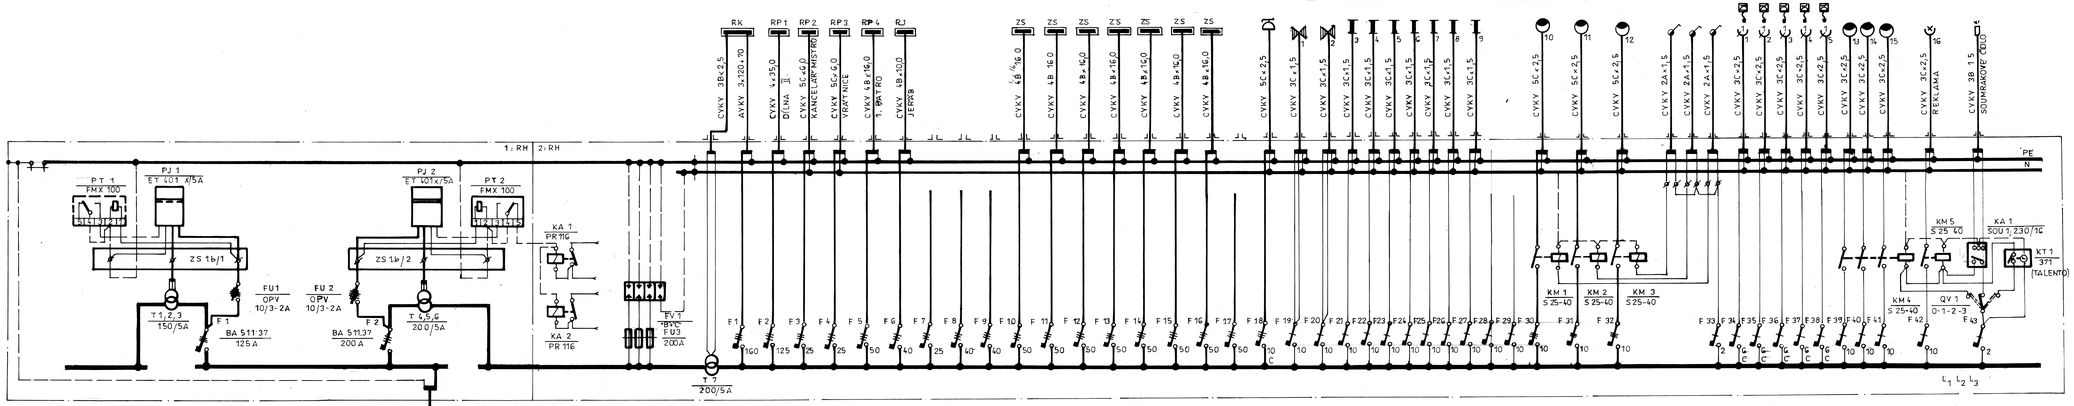

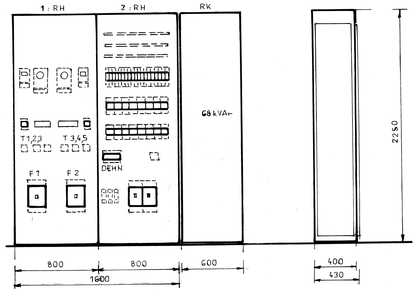

Specifikace	: Sestava skříňových rozvaděčů JR-P-J4/2 s náplní dle schématu
Napěťová soustava	: 3 + PEN ~50 Hz 230/400 V (TN-C) 3 + PE + N ~50 Hz 230/400 V (TN-C-S) 3 + PE + N ~50 Hz 230/400 V (TN-S)
Ochrana	: dle ČSN 332000 - 4.41 samočinné odpojení od zdroje
Krytí	: IP 40/20

ELEKTROPROJEKT

Ing. Zdeněk ZRNA, Nezvalova 657, 582 22 Přibyslav — IČO 12004602

tel. 569 484 546

Investor:	FEROPLAST, s.r.o. Soukenická 136, Chotěboř	Datum	duben 2006
		Zak. číslo	ZR 06/2006
Akce:	Přestavba zámečnické dílny,	Stupeň PD	PSP, PS
	skladu hutního materiálu a komunikačních prostor	Formát	5 A4
Obsah:	**ELEKTROINSTALACE**	Měřítko	Číslo výkresu
		1 : 1,5	6