


ROZVADĚČ RP 1 • SCHEMA

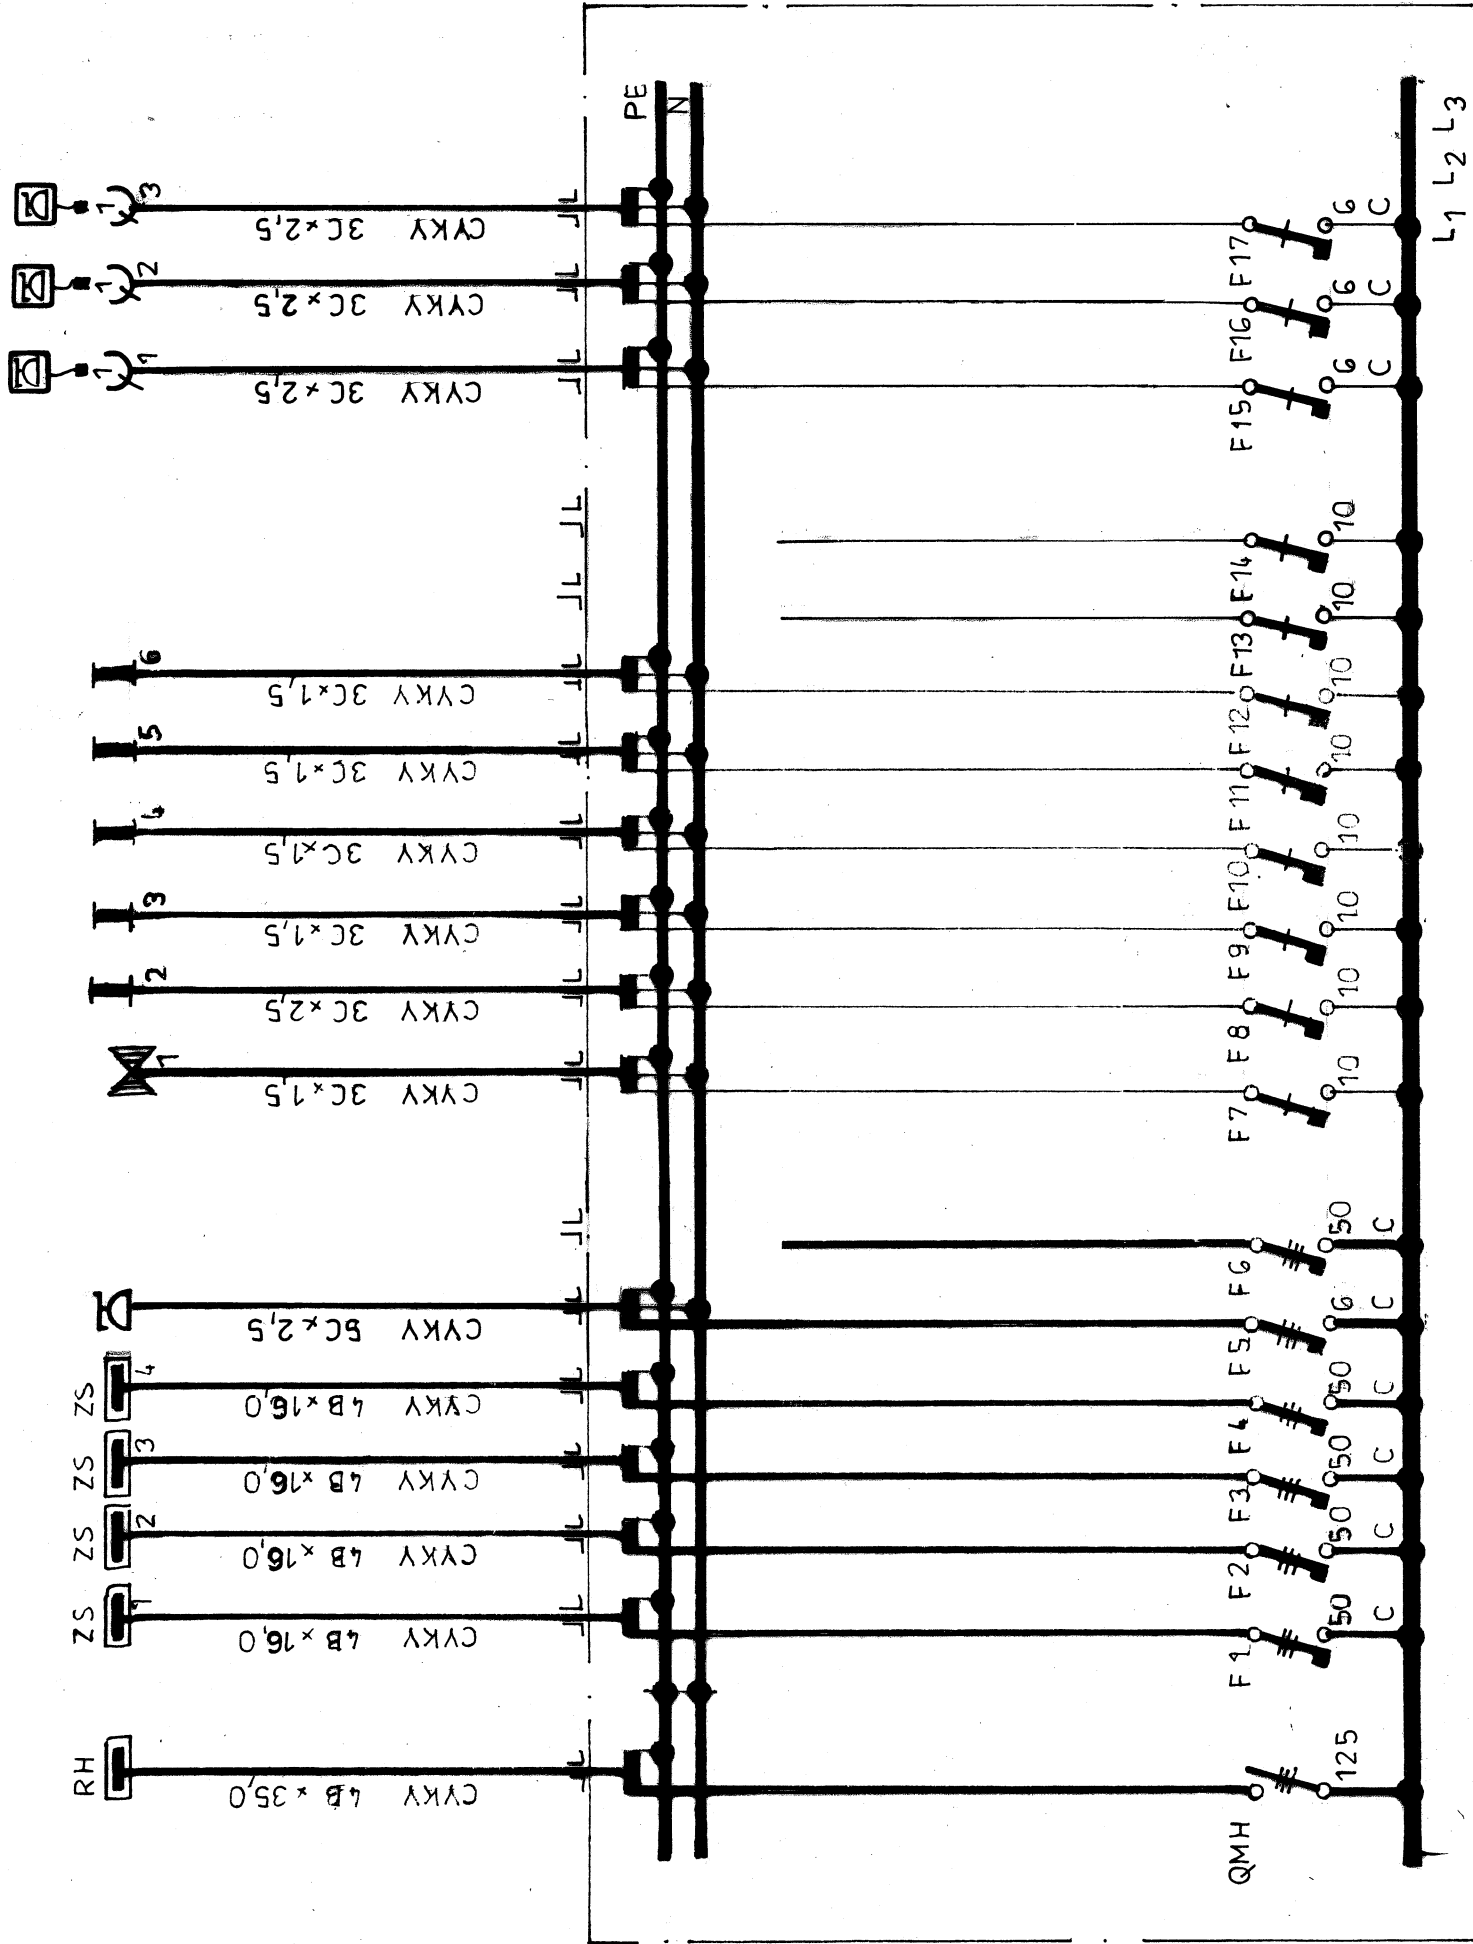

Specifikace : Skříňový rozvaděč s náplní dle schématu
 Napěťová soustava : 3 + PEN ~ 50 Hz 230/400 V (TN-C)
 : 3 + PEN (PE+N) ~ 50 Hz 230/400 V (TN-C-S)
 : 3 + PE + N ~ 50 Hz 230/400 V (TN-S)
 Ochrana : dle ČSN 332000 - 4.41
 Krytí : samočinné odpojení od zdroje
 : IP 40/20

ELEKTROPROJEKT		Ing. Zdeněk ZRNA, Nezvalova 657, 582 22 Pílsyav		iČO 11904002	
tel. 569 484 548	Investor:	FEROPLAST, s.r.o.,	Datum:	únor 2008	
		Soukenická 136, Chotěboř	Zak. číslo:	ZR 66/2006	
	Akce:	Přístavba zámečnické dílny,	Stupeň PD:	PSP, P3	
		skladu hutního materiálu a komunikačních prostor	Formát:	2 A4	
	Obsah:	ELEKTROINSTALACE	Měřtko:		Číslo výkresu 6.
		Rozvaděč RP 1 - schéma			