


ROZVADĚČ RP 2 • SCHEMA

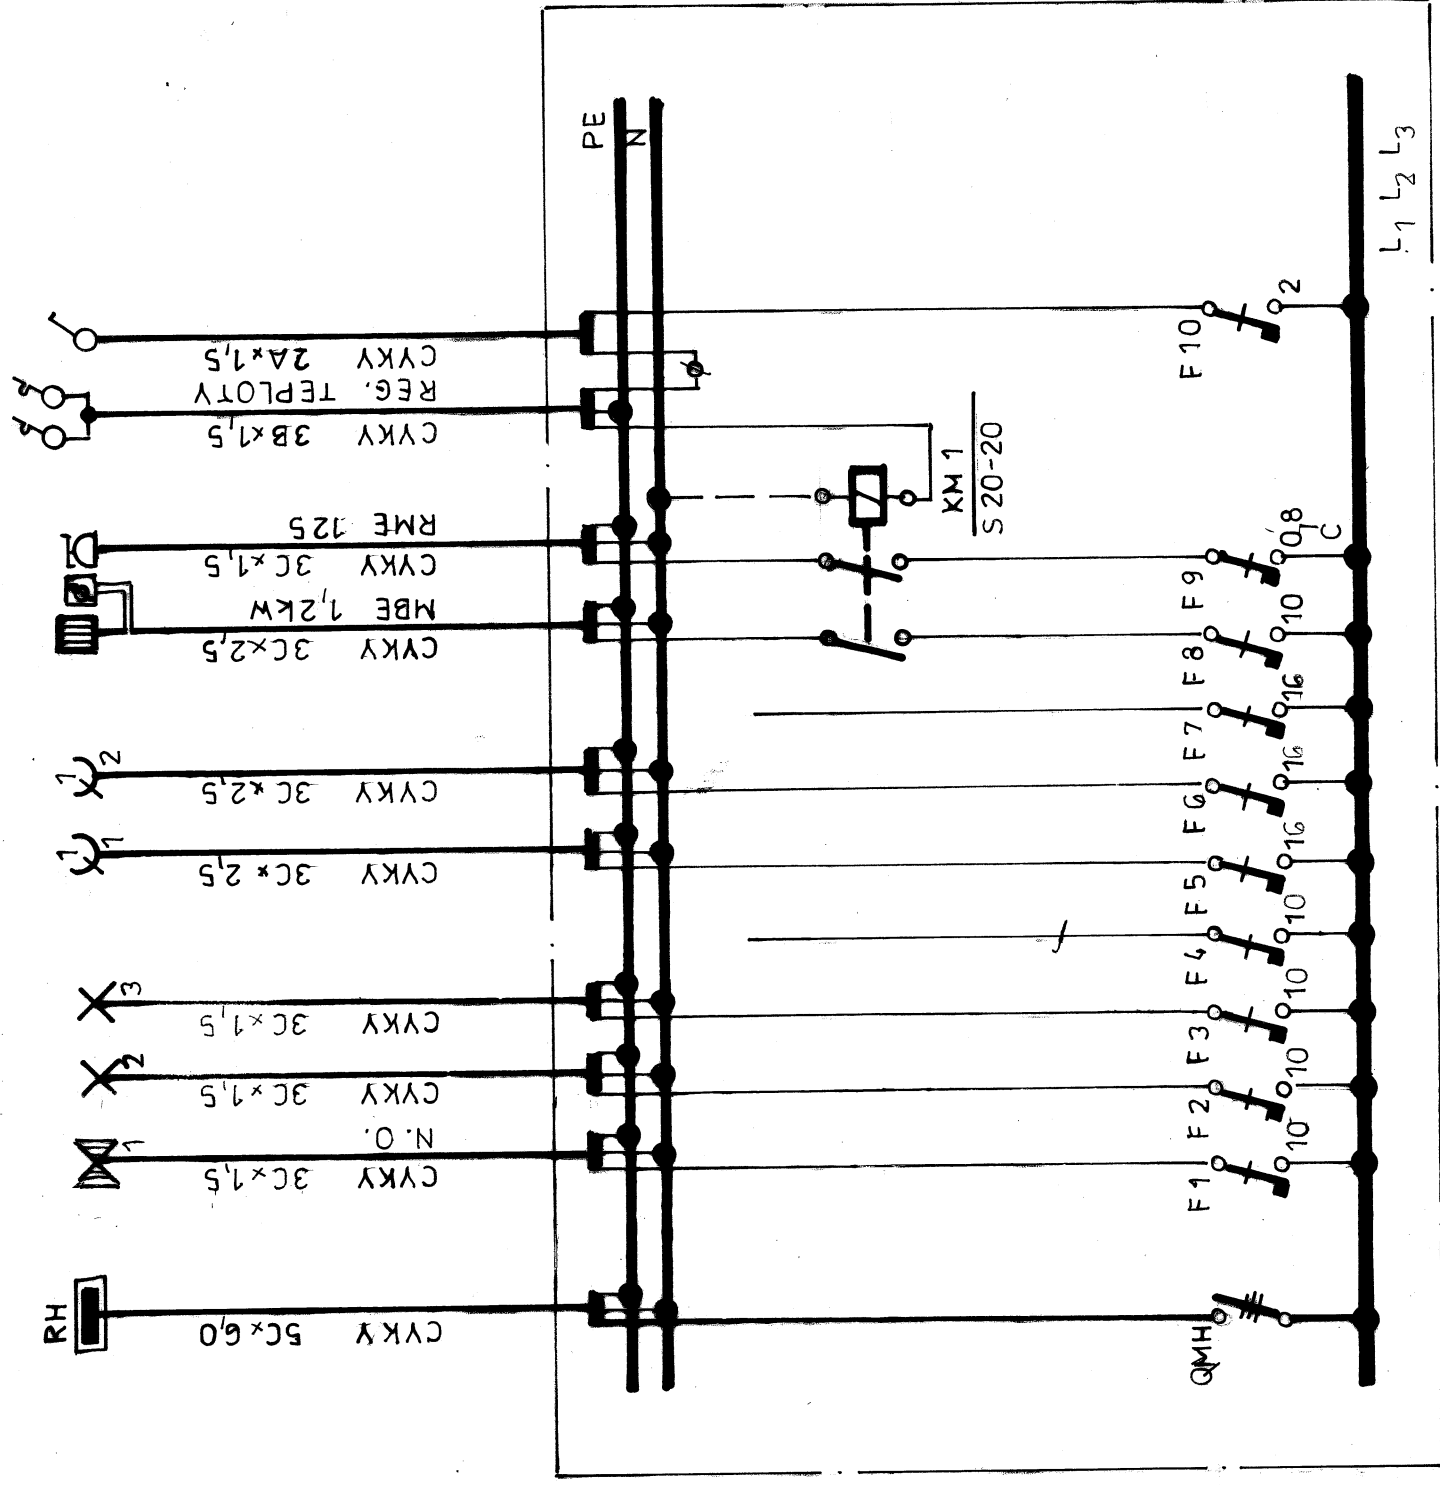

Specifikace : Rozvodnice plastová pro zapuštěnou montáž
 Napěťová soustava : 3 + PE + N ~ 50 Hz 230/400 V (TN-S)
 Ochrana : dle ČSN 332000 - 4.41
 Krytí : samočinné odpojení od zdroje
 : IP 55/20

ELEKTROPROJEKT		IČO 11004002
Ing. Zdeněk ZRNA, Nezvalova 657, 582 22 Přebyslav		únor 2008
tel. 569 484 548	Investor: FEROPLAST, s.r.o., Soukenická 136, Chotěboř	Zak. číslo ZR 66/2006
Akce: skladu hutního materiálu a komunikačních prostor		Stupeň PD PSP, PS
ELEKTROINSTALACE		Formát 2 A4
Obsah: Rozvaděč RP 2 - schéma	Měřítko	Číslo výkresu 7.