


# ROZVADEČ R PC • SCHEMA

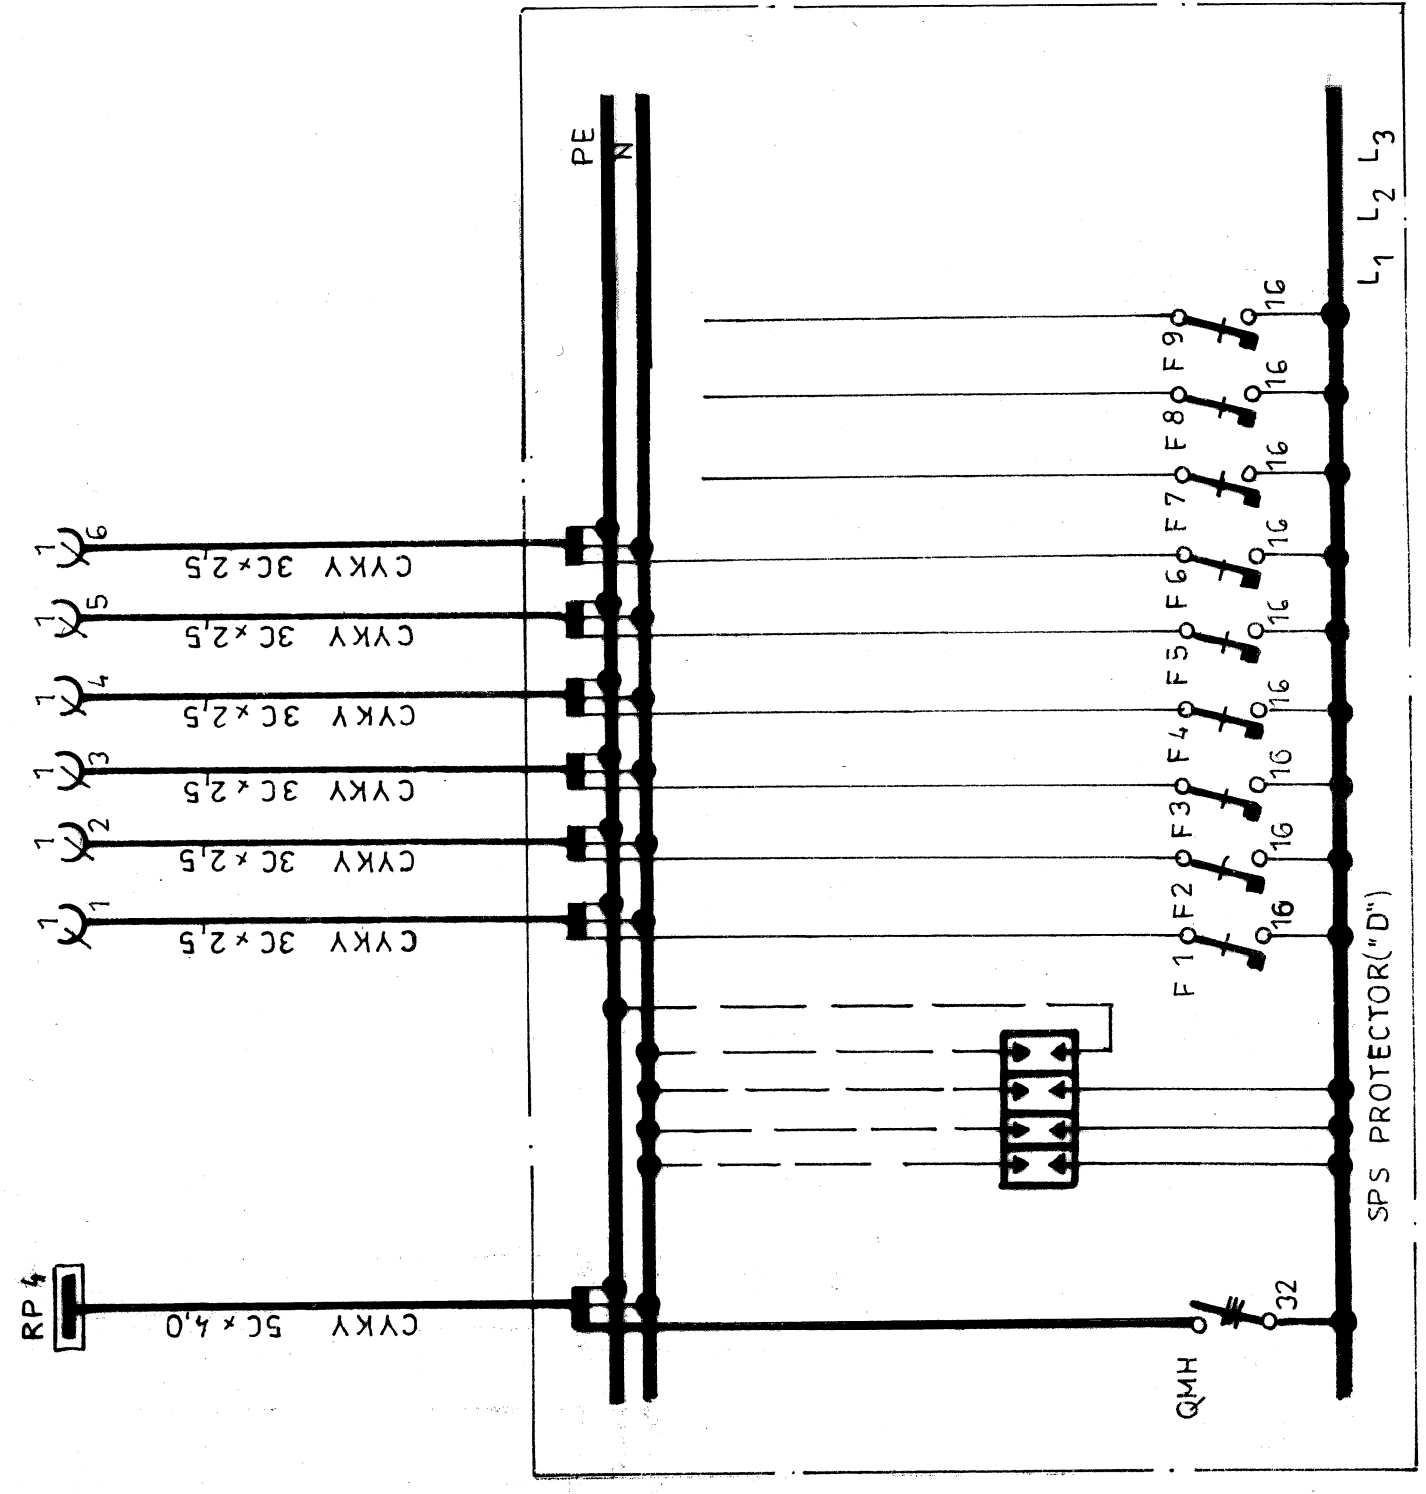

- Specifikace : Plastová rozvodnice pro montáž na povrch s naplní dle schéma
- Napěťová soustava : 3 + PE + N ~50 Hz 230/400 V (TN-S)
- Ochrana : dle ČSN 332000 - 4.41
- Krytí : samočinné odpojení od zdroje IP 55/20

<b>ELEKTROPROJEKT</b>		IČO 11004002
Ing. Zdeněk ZRNA, Nezvalova 657, 582 22 Píby slav		únor 2008
tel. 569 484 548	Investor: FEROPLAST, s.r.o., Soukenická 136, Chotěboř	Zak. číslo: ZR 66/2006
	Akce: skládá hutního materiálu a komunikačních prostor	Stupeň PD: PSP, PS
	<b>ELEKTROINSTALACE</b>	Formát: 2 A4
Obsah:	Rozvaděč R PC - schéma	Měřítka: Číslo výkresu 10.