


ZÁSUVKOVÁ SKŘÍŇ • ZS 1

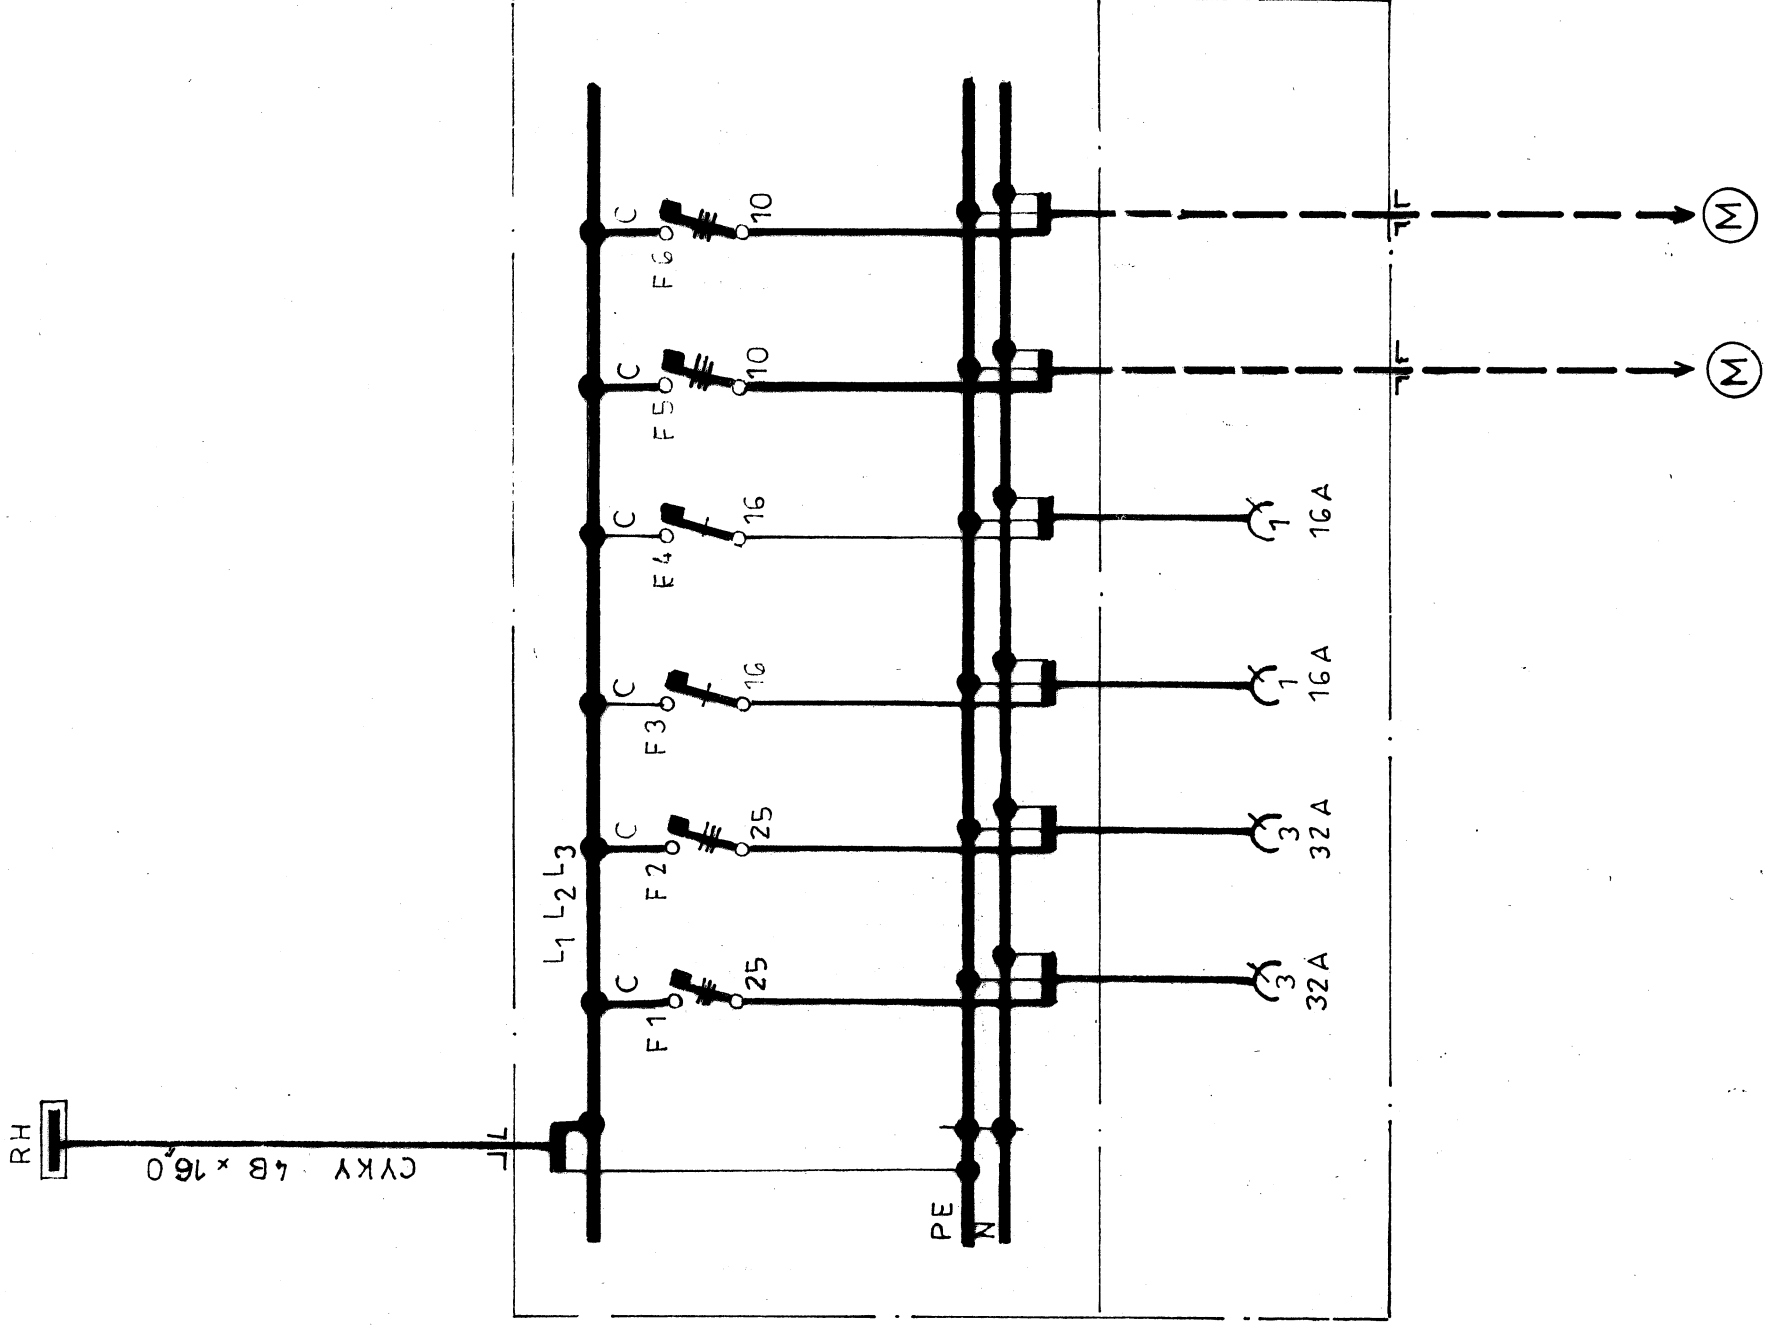

S P E C I F I K A C E Z S

- 1 ks Rozvodnice plastová pro montáž na povrch s krytím IP 55/20
- 1 ks Propojovací lišta 3-fázová SL-3/16
- 1 ks Rozbočovací svorkovnice PE+N
- 2 ks Jistič 3-fázový, LSN 3/C/32 A
- 2 ks Jistič 3-fázový, LSN 3/C/10 A
- 2 ks Jistič 1-fázový, LSN 1/C/16 A
- 2 ks Zásuvka 3-fázová, vestavná, CEG 3253, 32 A
- 2 ks Zásuvka 1-fázová, vestavná, 5517-2790, 16 A
- 10 ks Popisný štítek

Specifikace : Plastová rozvodnice pro montáž na povrch s náplní dle schéma

Napěťová soustava : 3 + PEN \sim 50 Hz 230/400 V (TN-C)
 3 + PEN (PE+N) \sim 50 Hz 230/400 V (TN-C-S)
 3 + PE + N \sim 50 Hz 230/400 V (TN-S)

Ochrana : dle ČSN 332000 - 4.41
 samočinné odpojení od zdroje

Krytí : IP 55/20

ELEKTROPROJEKT		IČO 11004002
tel. 569 484 548	Ing. Zdeněk ZRNA, Nezvalova 657, 582 22 Příbram	
Investor:	FEROPLAST, s.r.o., Soukenická 136, Chotěboř	Datum: únor 2008
Akce:	Přístavba zámečnické dílny, skladu hutního materiálu a komunikačních prostor	Zak. číslo: ZR 66/2008
	ELEKTROINSTALACE	Stupeň PD: PSP, PS
		Formát: 2 A4
Obsah:	Zásuvková skříň ZS 1 - schéma	Měřítko: Číslo výkresu 11.