


PROSTOR NOVĚ BUDOVANÉ HALY

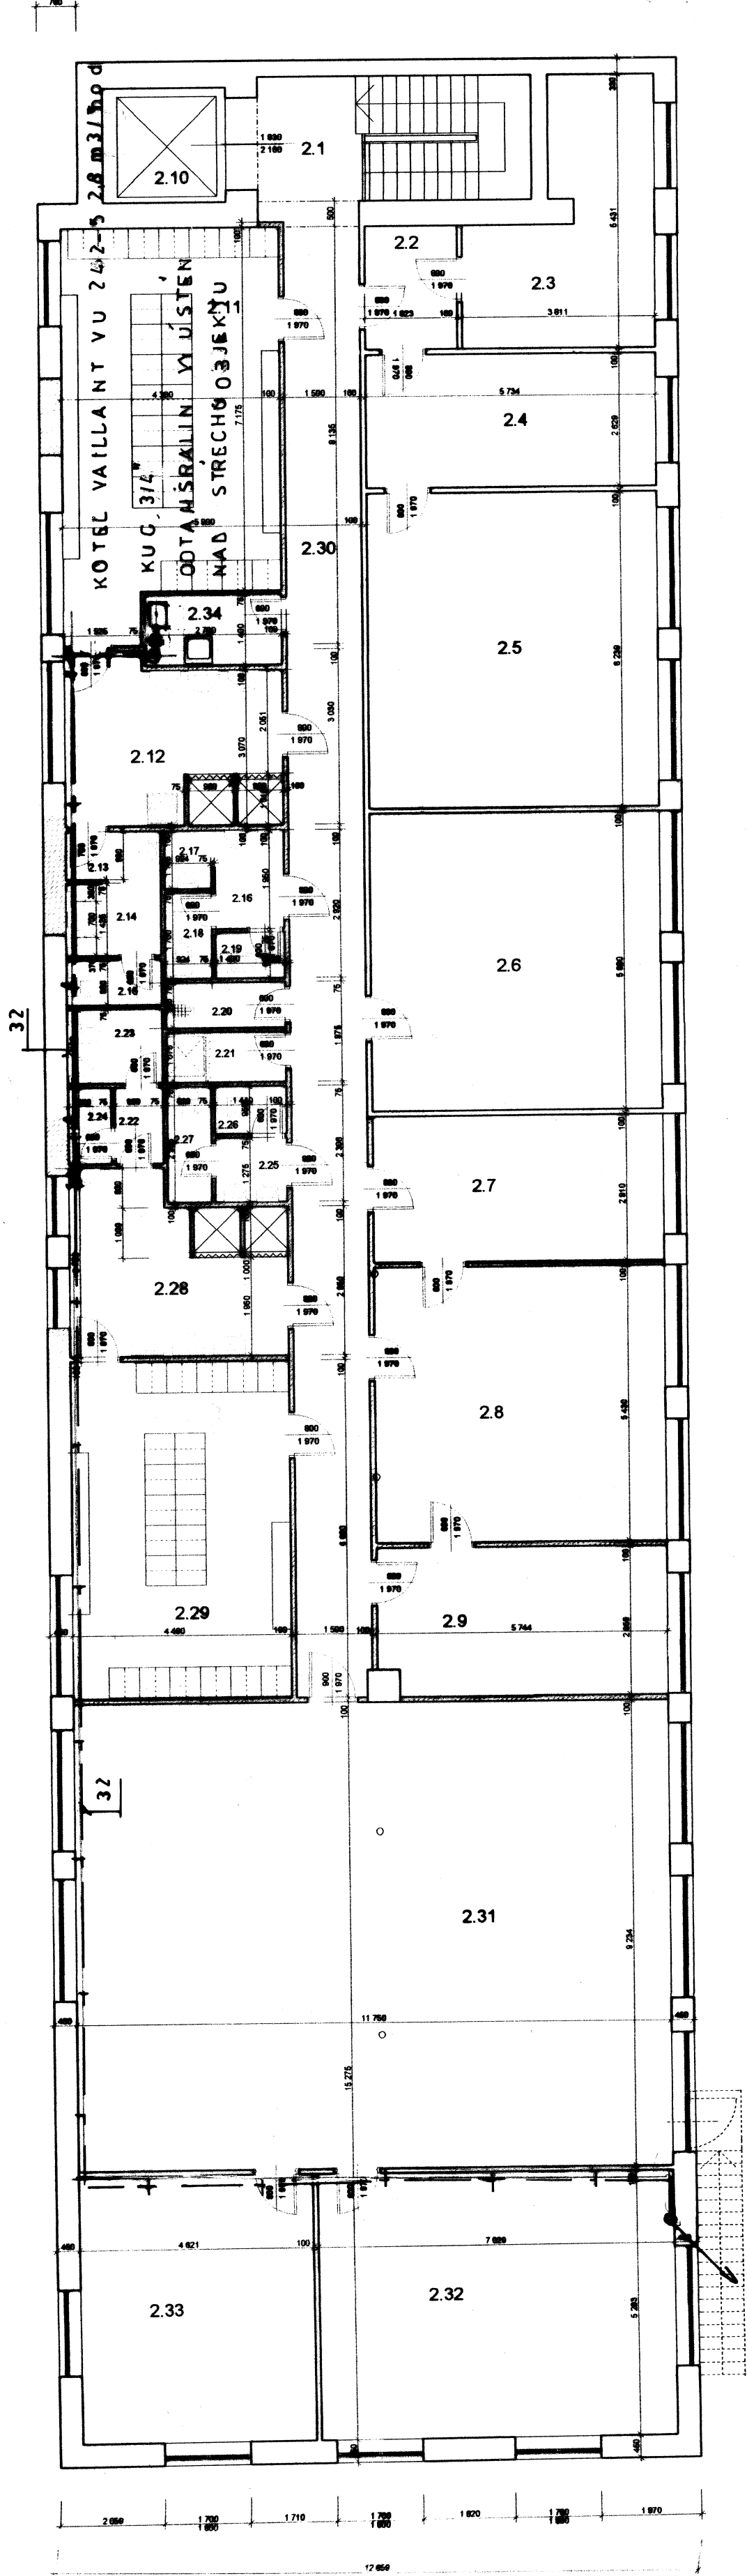

Zodpovědný projektant L. BUKÁČEK	Vypracoval L. BUKÁČEK
Obec : CHOTĚBOR	Kraj : VYSOČINA
Investor : FERROPLAST s.r.o. SOUKENICKÁ 136, CHOTĚBOR	Stupeň : SR
PŘÍSTAVBA ZÁMEČNICKÉ DILNY, SKLADU HUTNÍHO MATERIÁLU KOMUNIKAČNÍCH PROSTOR ZDRAVOTNÍ TECHNIKA - PLYN	Datum : BŘEZEN 2008
1. PATRO - ROZVOD PLYNU	Zakázkové číslo 29 08
	Měřítko 1: 100
	Č. výkresu : P - 01