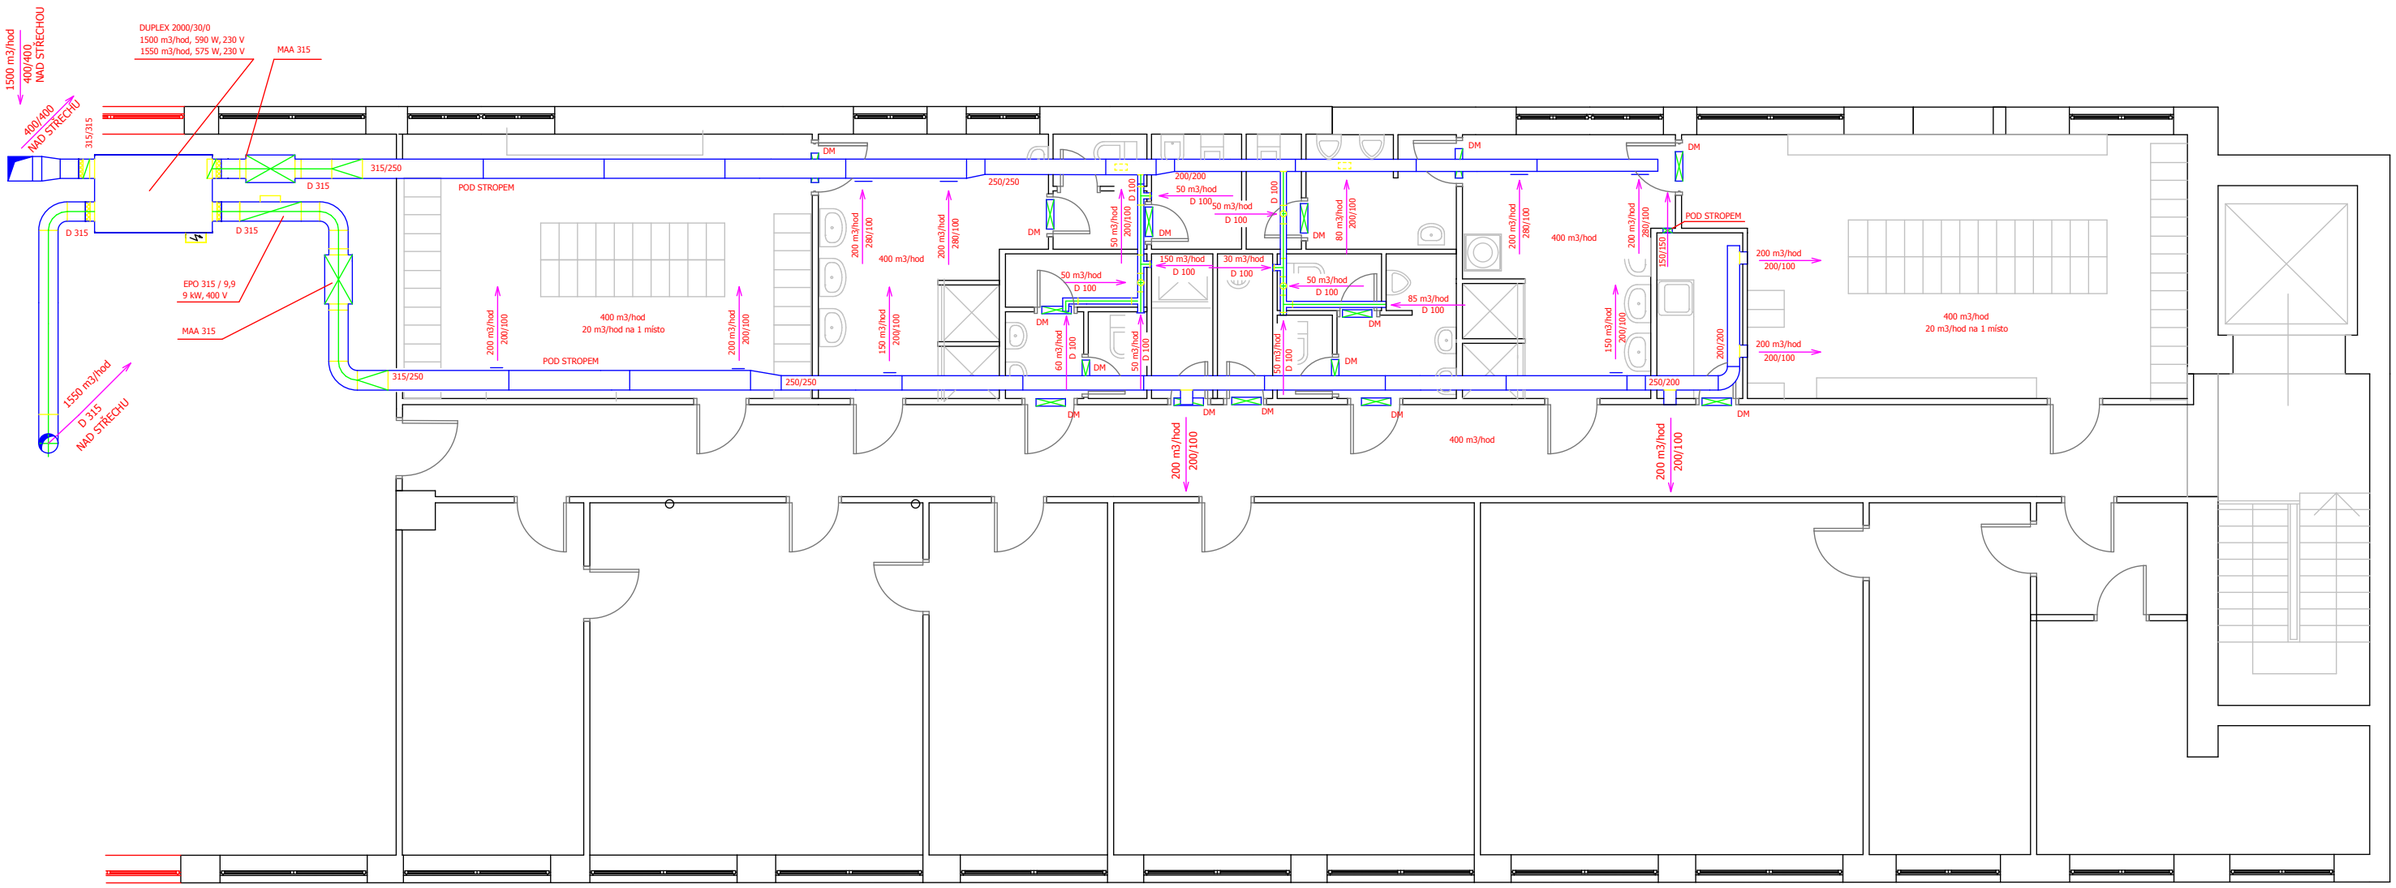

VZDUCHOTECHNIKA

VYPRACOVAL	ZODP.PROJEKTANT	projekce vzduchotechniky Sídliště Pražská 2819 580 01 Havlíčkův Brod
ING.L. SOCHOR	ING. L. SOCHOR	
OBEC: CHOTĚBOŘ	KRAJ: VYSOČINA	
INVESTOR: FEROPLASR s.r.o.,Soukenická 136, Chotěboř		DATUM: 02/2008 STUPEŇ: SŘ

PŘÍSTAVBA ZÁMEČNOCKÉ DÍLNY, SKLAD HUTNÍHO MATERIÁLU A KOMUNIKAČNÍCH PROSTOR

VZDUCHOTECHNIKA - PŮDORYS II. NP

ZAK.ČÍSLO:

MĚŘÍTKO: 1 : 100

Č.V. VZT 1