



PROSTOR NOVĚ BUDOVANÉ HALY

vnitřní prostor

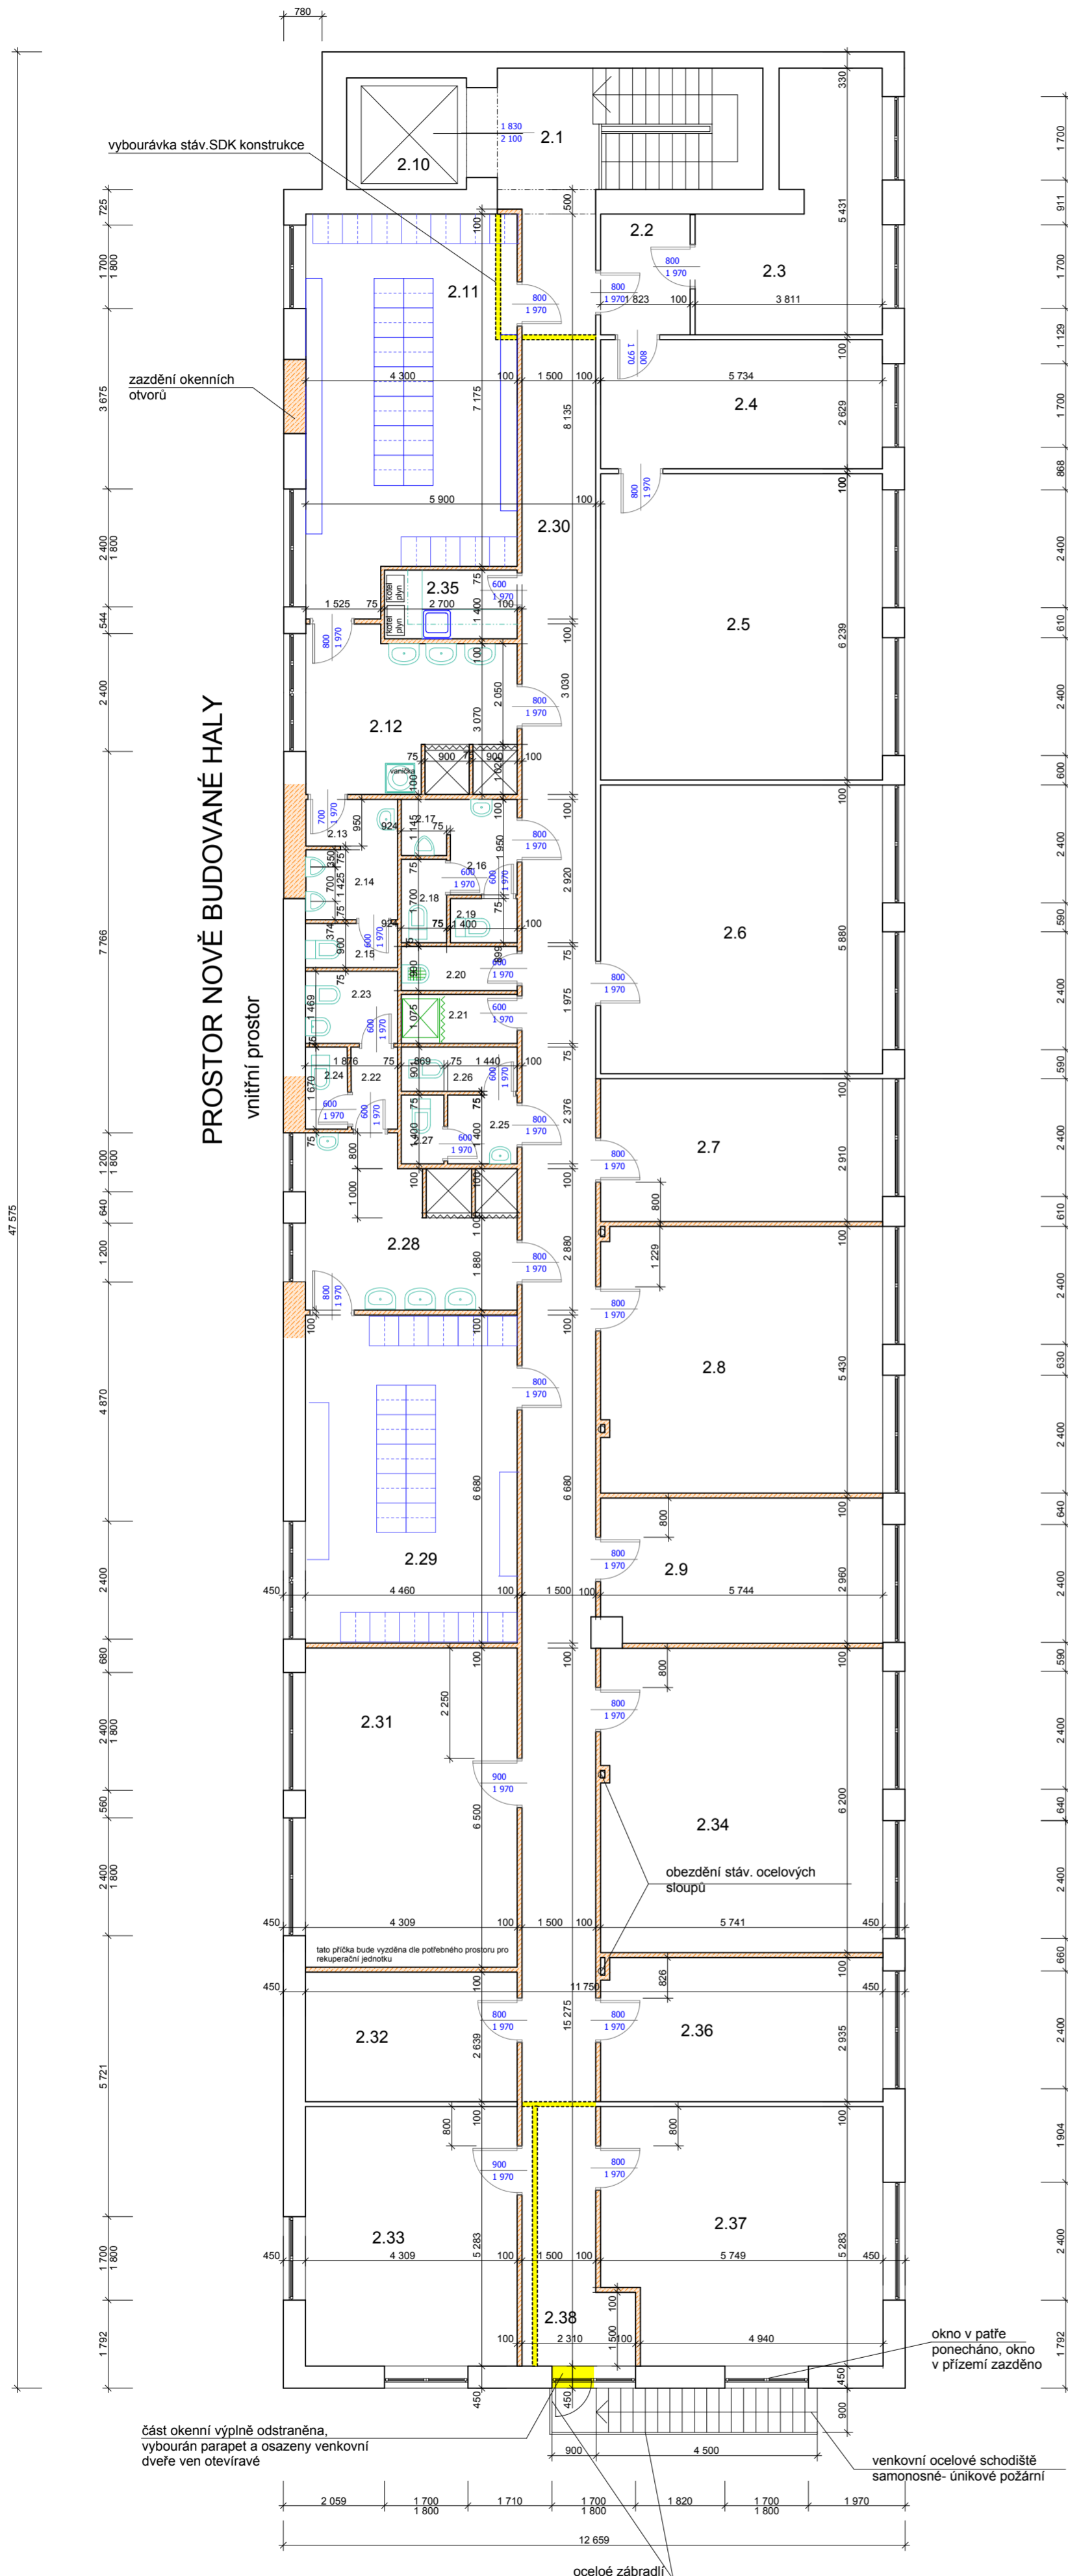

- STÁVAJÍCÍ PLECHOVÁ KRYTINA
- STÁVAJÍCÍ PRKENNÉ POBITÍ
- STÁVAJÍCÍ SBÍJENÝ VAZNIK
- STÁV. TEPEL. IZOLACE NA LIŠTÁCH
- FOLIE
- TEPELNÁ IZOLACE ORSIL
- MINERÁLNÍ PODHLÉD-POŽÁRNÍ-
- ODOLNOST DLE POŽÁR. POSOUZENÍ

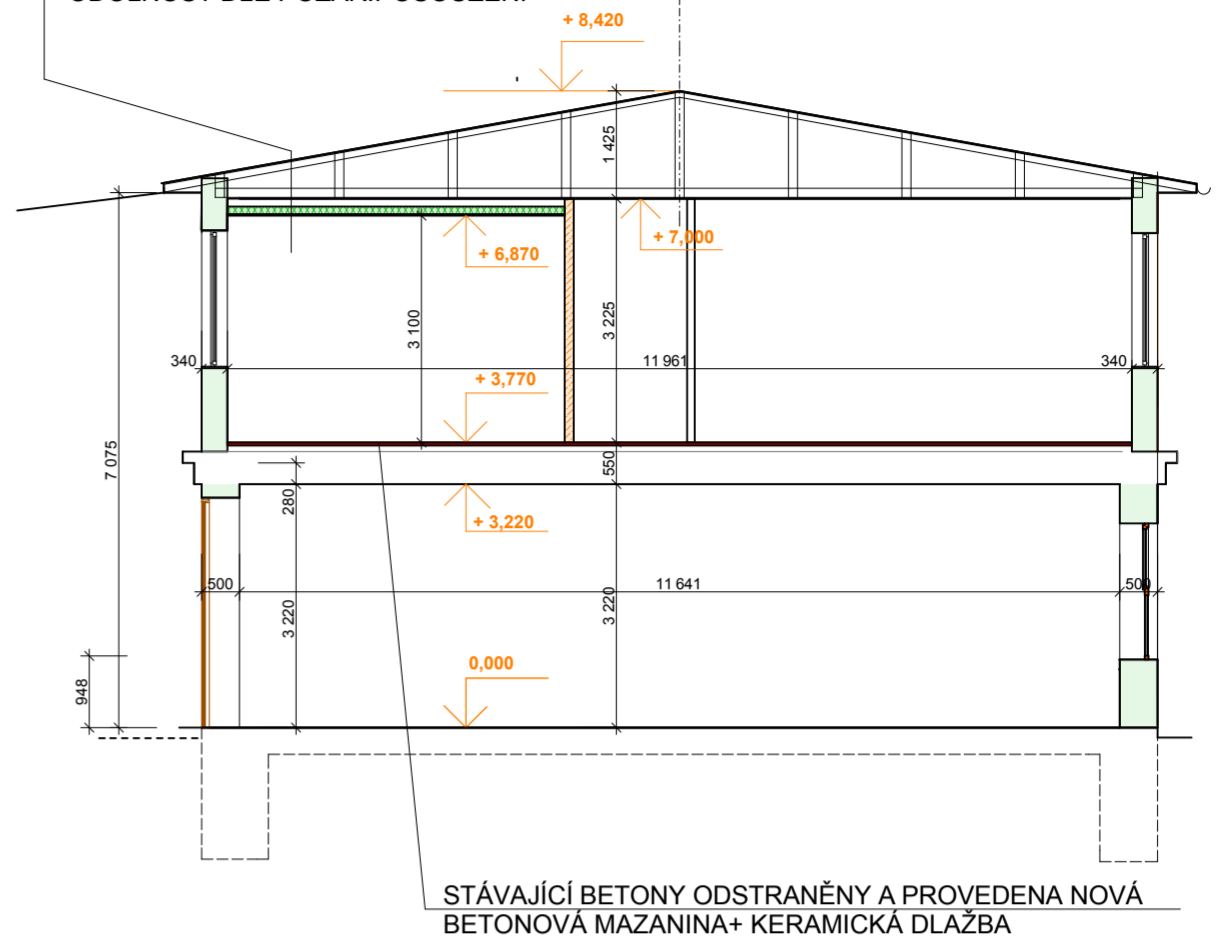

STÁVAJÍCÍ BETONŮ ODSTRANĚNY A PROVEDENA NOVÁ
BETONOVÁ MAZANINA+ KERAMICKÁ DLAŽBA

LEGENDA MÍSTNOSTÍ

ČÍSLO M.	NÁZEV MÍSTNOSTI	PLOCHA m ²
2.1	SCHODIŠTOVÁ HALA	6,2
2.2	CHODBA STÁV.	4,3
2.3	KANCELÁŘ STÁV.	15,7
2.4	KANCELÁŘ STÁV.	15,5
2.5	KANCELÁŘ STÁV.	35,7
2.6	KANCELÁŘ STÁV.	33,7
2.7	KANCELÁŘ NOVÁ	16,7
2.8	KANCELÁŘ NOVÁ	31,4
2.9	KANCELÁŘ NOVÁ	16,7
2.10	VÝTAH STÁV.	5,5
2.11	ŠATNA MUŽI	31,1
2.12	UMÝVÁRNA MUŽI	13,6
2.13	PŘEDSÍŇ WCM	1,8
2.14	PISOÁR	2,8
2.15	WCM	1,7
2.16	PŘEDSÍŇ WCM ADM.	2,7
2.17	PISOÁR ADM.	1,0
2.18	WCM ADM.	1,6
2.19	WCM ADM.	1,3
2.20	ÚKLID	2,0
2.21	SPRCHA ADM.	2,3
2.22	PŘEDSÍŇ WCŽ	1,3
2.23	WCŽ + BIDET	2,8
2.24	WCŽ	1,2
2.25	PŘEDSÍŇ WCŽ ADM.	1,7
2.26	WCŽ ADM.	1,4
2.27	WCŽ ADM.	2,1
2.28	UMÝVÁRNA ŽENY	14,1
2.29	ŠATNA ŽENY	28,8
2.30	CHODBA	63,5
2.31	REKUPERAČNÍ VĚTRACÍ JED.	28,0
2.32	SKLAD	11,3
2.33	KANCELÁŘ	22,7
2.34	KANCELÁŘ	35,5
2.35	ČAJOVÁ KUCHYŇKA	3,8
2.36	KANCELÁŘ	16,7
2.37	KANCELÁŘ	29,1
2.38	HALA	3,5

VE VŠECH MÍSTNOSTECH JE NAVRŽENA KERAMICKÁ DLAŽBA (KROMĚ KANCELÁŘÍ, KDE JE NAVRŽENO PVC). V HYGIENICKÉM ZÁZEMÍ JE NAVRŽEN KERAMICKÝ OBKLAD STĚN DO VÝŠKY 2000mm.

LEGENDA ZDIVA

	STÁVAJÍCÍ ZDĚNÉ OBVODOVÉ KONSTRUKCE
	DĚLÍCÍ KONSTRUKCE YTONG RŮZNÝCH ŠÍŘEK
	BOURANÉ ZDIVO

PŮDORYS PATRA
ZADÁVACÍ DOKUMENTACE

STAVEBNÍK :	FEROPLAST s.r.o. SOUKENICKÁ 136, CHOTĚBOŘ	
MÍSTO STAVBY:	CHOTĚBOŘ PARC. 2237/4, 2337/18, 2337/7 A 2337/1 V K.Ú. CHOTĚBOŘ	
<p>PŘÍSTAVBA ZÁMEČNICKÉ DÍLNY, SKLADU HUTNÍHO MATERIÁLU A KOMUNIKAČNÍCH PROSTOR KE STÁVAJÍCÍMU PROVOZNÍMU OBJEKTU, STAVEBNÍ ÚPRAVY VE STÁVAJÍCÍCH OBJEKTECH, KANALIZAČNÍ PŘÍPOJKA</p>		
02/2008	PŮDORYS PATRA - 2.NP	1:100