HROMOSVODY

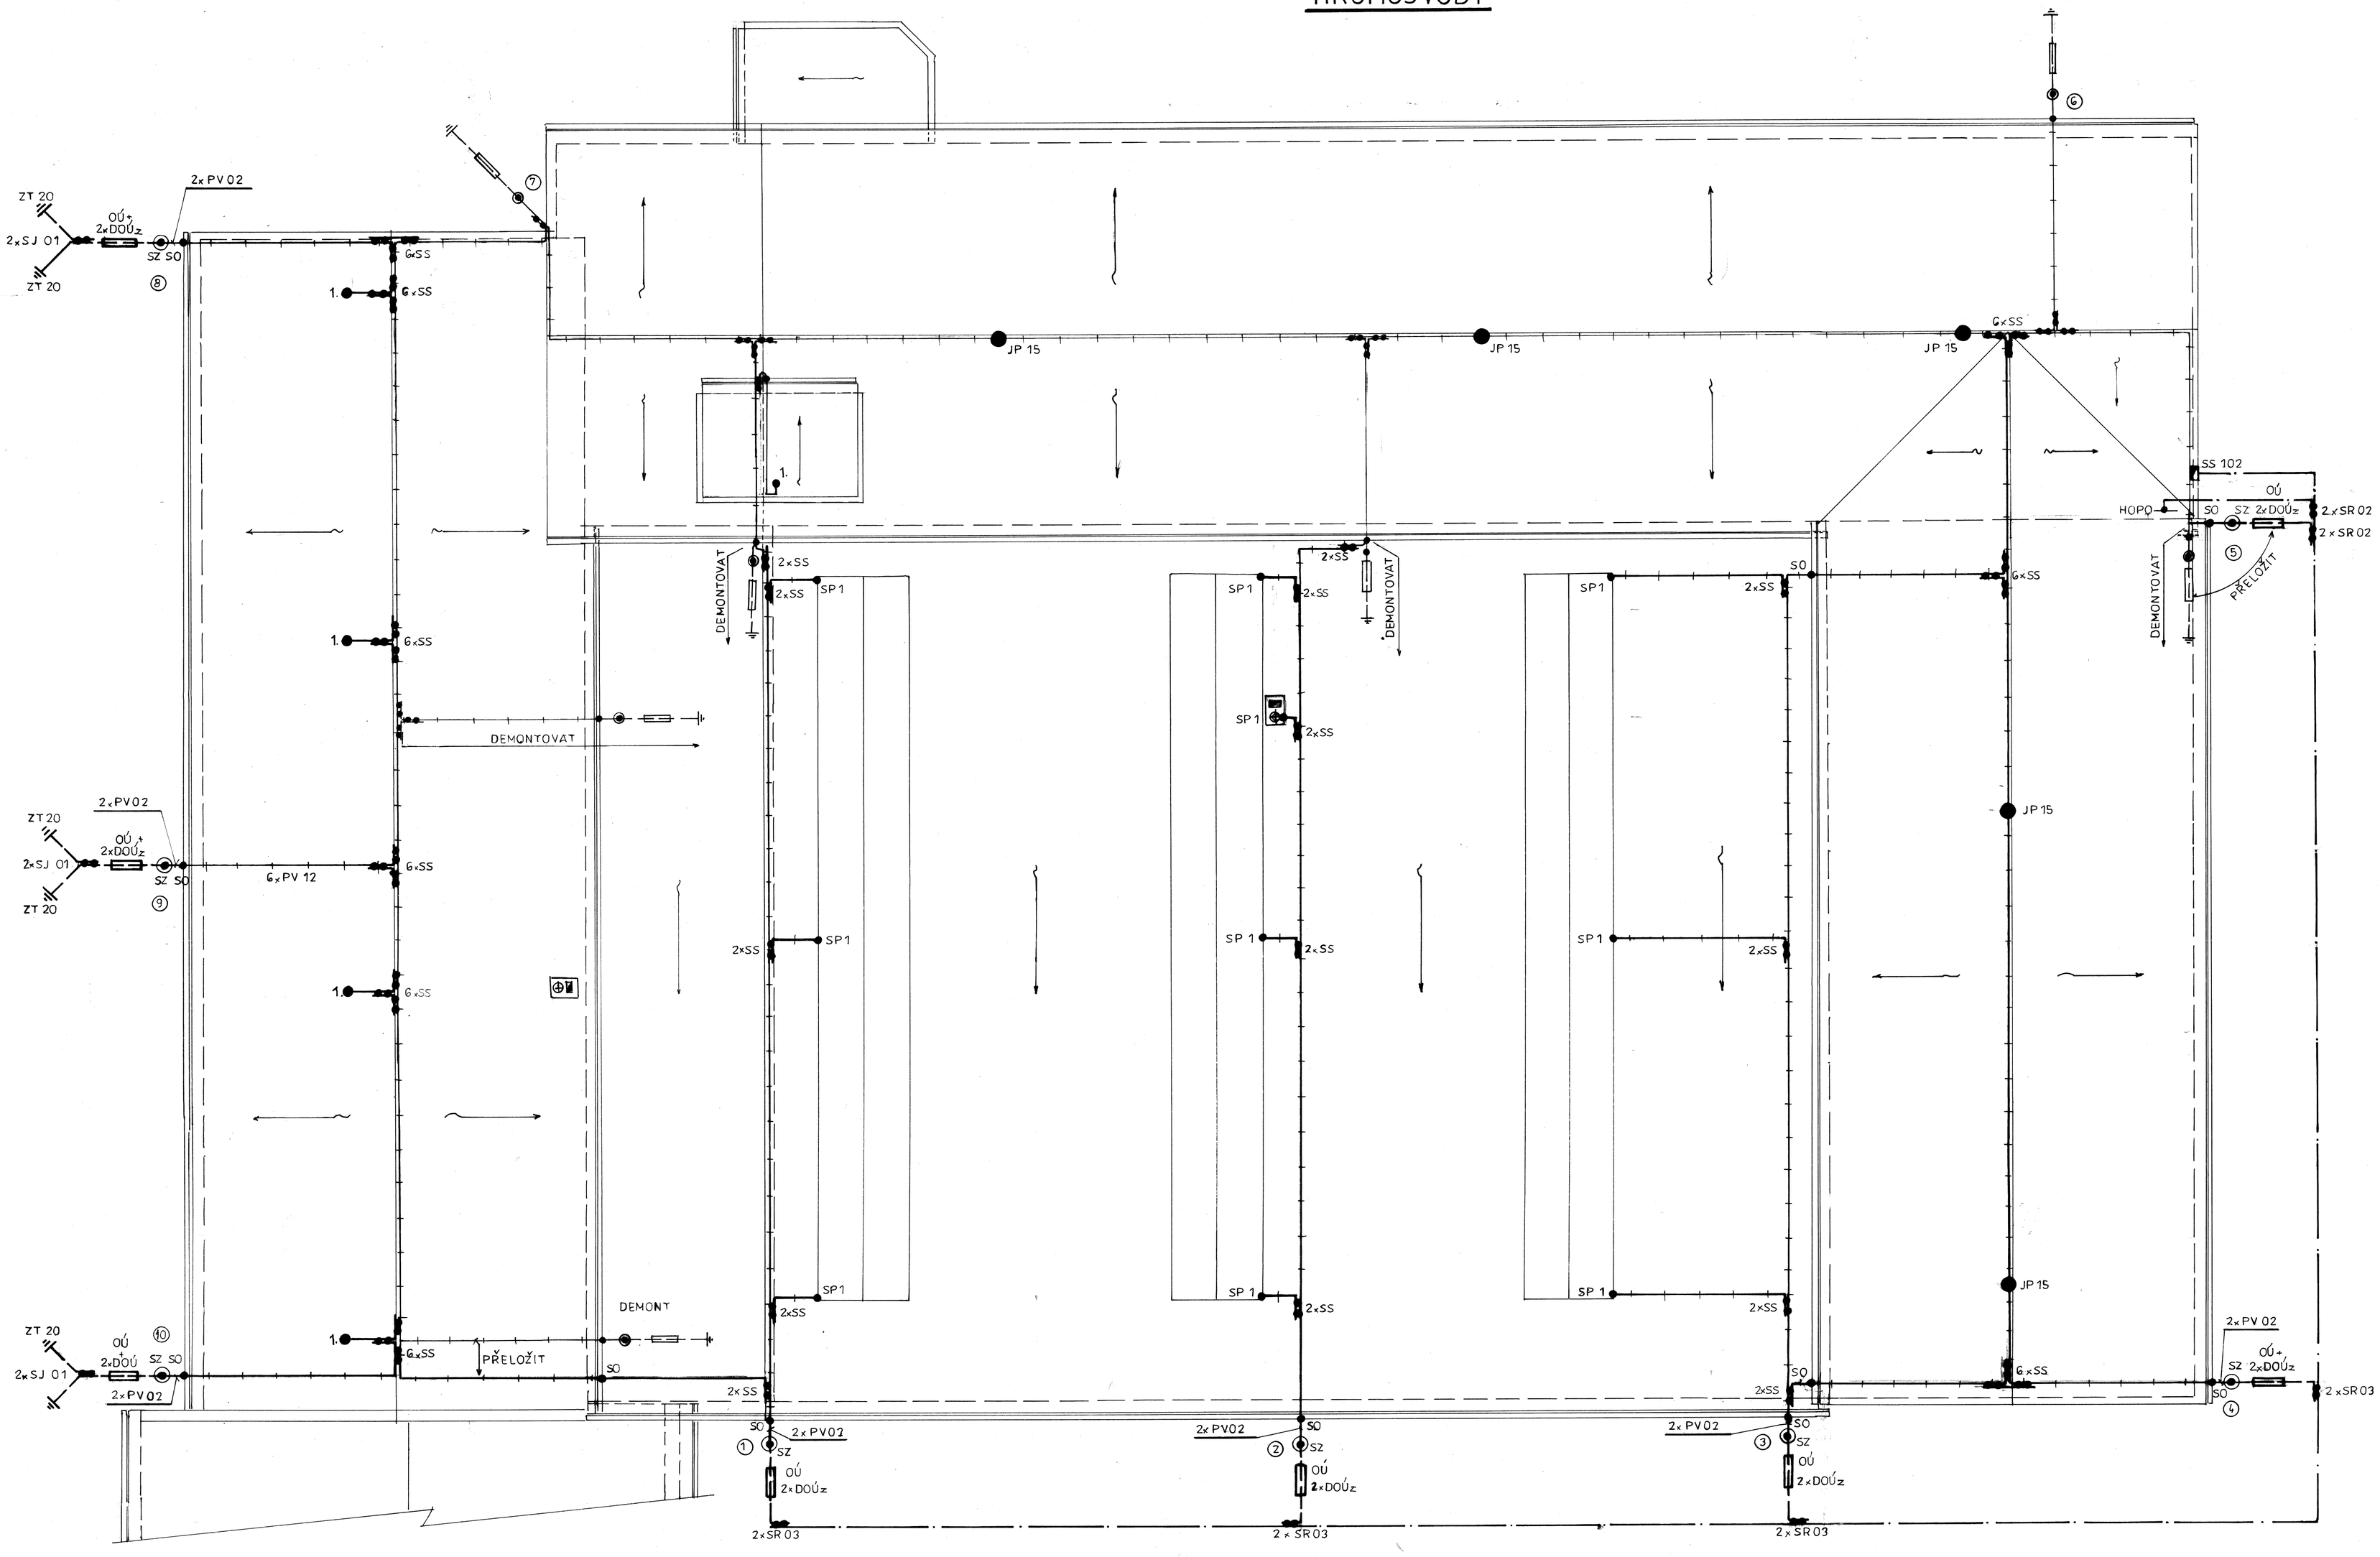

LEGENDA HROMOSVODŮ

————	Vedení jímací FeZn 50 mm² (d 8 mm)
- - - - - -	Vedení zemnící FeZn d 10 mm
-.-.-.-.-	Vedení zemnící FeZn 30x4 mm
JP 15	Jímací tyč (l = 1,5 m, d = 20,0 mm)
DJ 4h	Držák jímací tyče JP 15
OS 01	Ochranná stříška k jímací tyči JP 15
SJ 01	Svorka k jímací tyči JP 15
1.	Pomocný jímač FeZn (d 8 mm, l = 0,5 m)
SS	Svorka spojovací
SK	Svorka křížová
SO	Svorka okapová
SZ	Svorka zkušební
SP 1	Svorka pro připojení kovových částí
SR 02	Svorka pro spojení zemnících vedení
SR 03	Svorka pro spojení zemnících vedení
OÚ	Ochranný úhelník (l = 1,7 m)
DOÚz	Držák ochranného úhelníku do zdiva
PV 02	Podpěra vedení do zdiva
PV 21	Podpěra vedení na plochou střechu
ZT 20	Zemnící tyč (l = 2,0 m, d = 20,0 mm)
(1)	Označovací štítek svodu

ELEKTROPROJEKT
Ing. Zdeněk ZRNA, Nezvalova 657, 562 22 Přibyslav
tel. 569 484 548 IČO 11804002

Investor:	FEROPLAST, s.r.o., Soukenická 136, Choltice	Datum	únor 2006
		Zak. číslo	ZR 08/2006
Akce:	Přístavba zámečnické dílny, skladu hutního materiálu a komunikačních prostor	Stupeň PD	PSR, PS
		Formát	6 A4
	ELEKTROINSTALACE		
Obsah:	Hromosvody	Měřítko 1 : 100	Číslo výkresu 12.