


ROZVADĚČ RP 4 • SCHEMA

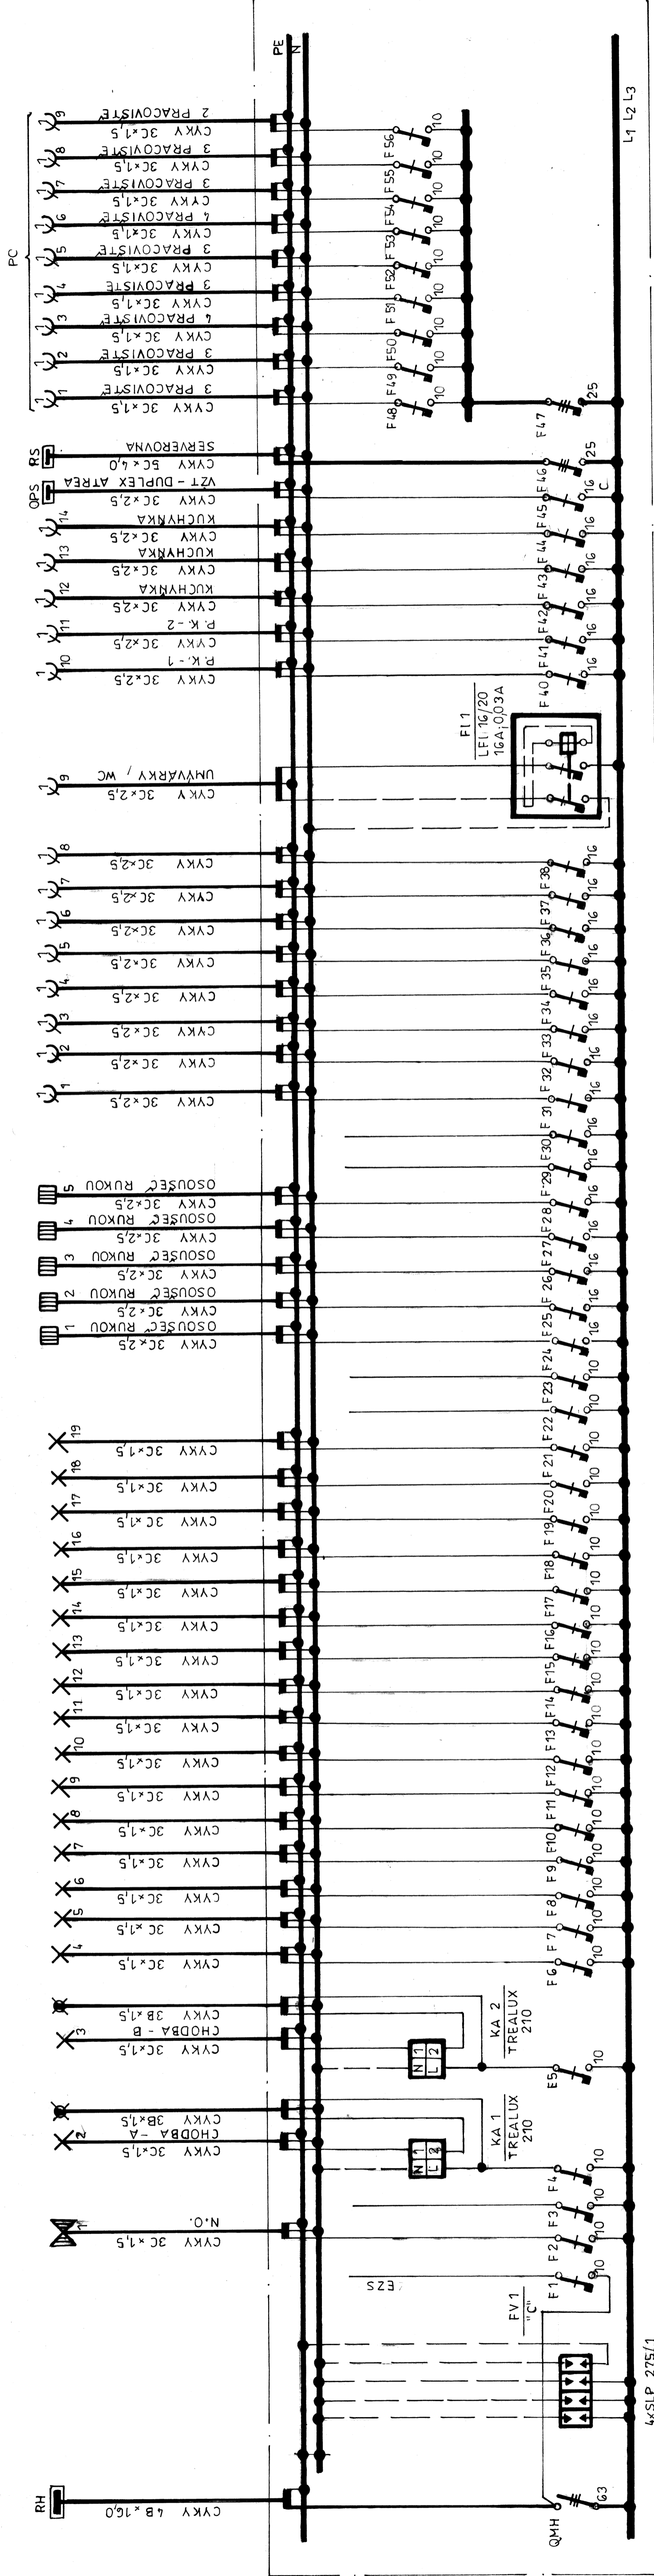

Specifikace : Plastová rozvodnice pro zapuštěnou montáž
 s naplnění dle schéma
 Napěťová soustava : 3 + PEN 230/400 V (TN-C)
 ~ 50 Hz 230/400 V (TN-C-S)
 3 + PEN (PE+N) ~ 50 Hz 230/400 V (TN-C-S)
 3 + PE + N ~ 50 Hz 230/400 V (TN-S)
 Ochrana : dle ČSN 332000 - 4.41
 samočinné odpojení od zdroje
 Krytí : IP 55/20

ELEKTROPROJEKT
 Ing. Zdeněk ŽRŇNA, Nezvalova 657, 562 22 Příbytek
 IČO 11094002
 tel. 569 484 548
 Investor: FEROPLAST s.r.o., unor 2008
 Datum: Soukenická 136, Chotěboř
 Zak. číslo: ZR 067/2006
 Stupeň PD: PŘÍSTAVBA PD
 Formát: PŘÍSTAVBA ZÁMEČNICKÉ DĚLNĚ, PŘÍSTAVBA PD
 4 A4
 Obsah: skladu hmotného materiálu a komunikačních prostor
ELEKTROINSTALACE
 Měřítko: Číslo výkresu

4xSLP 275/1