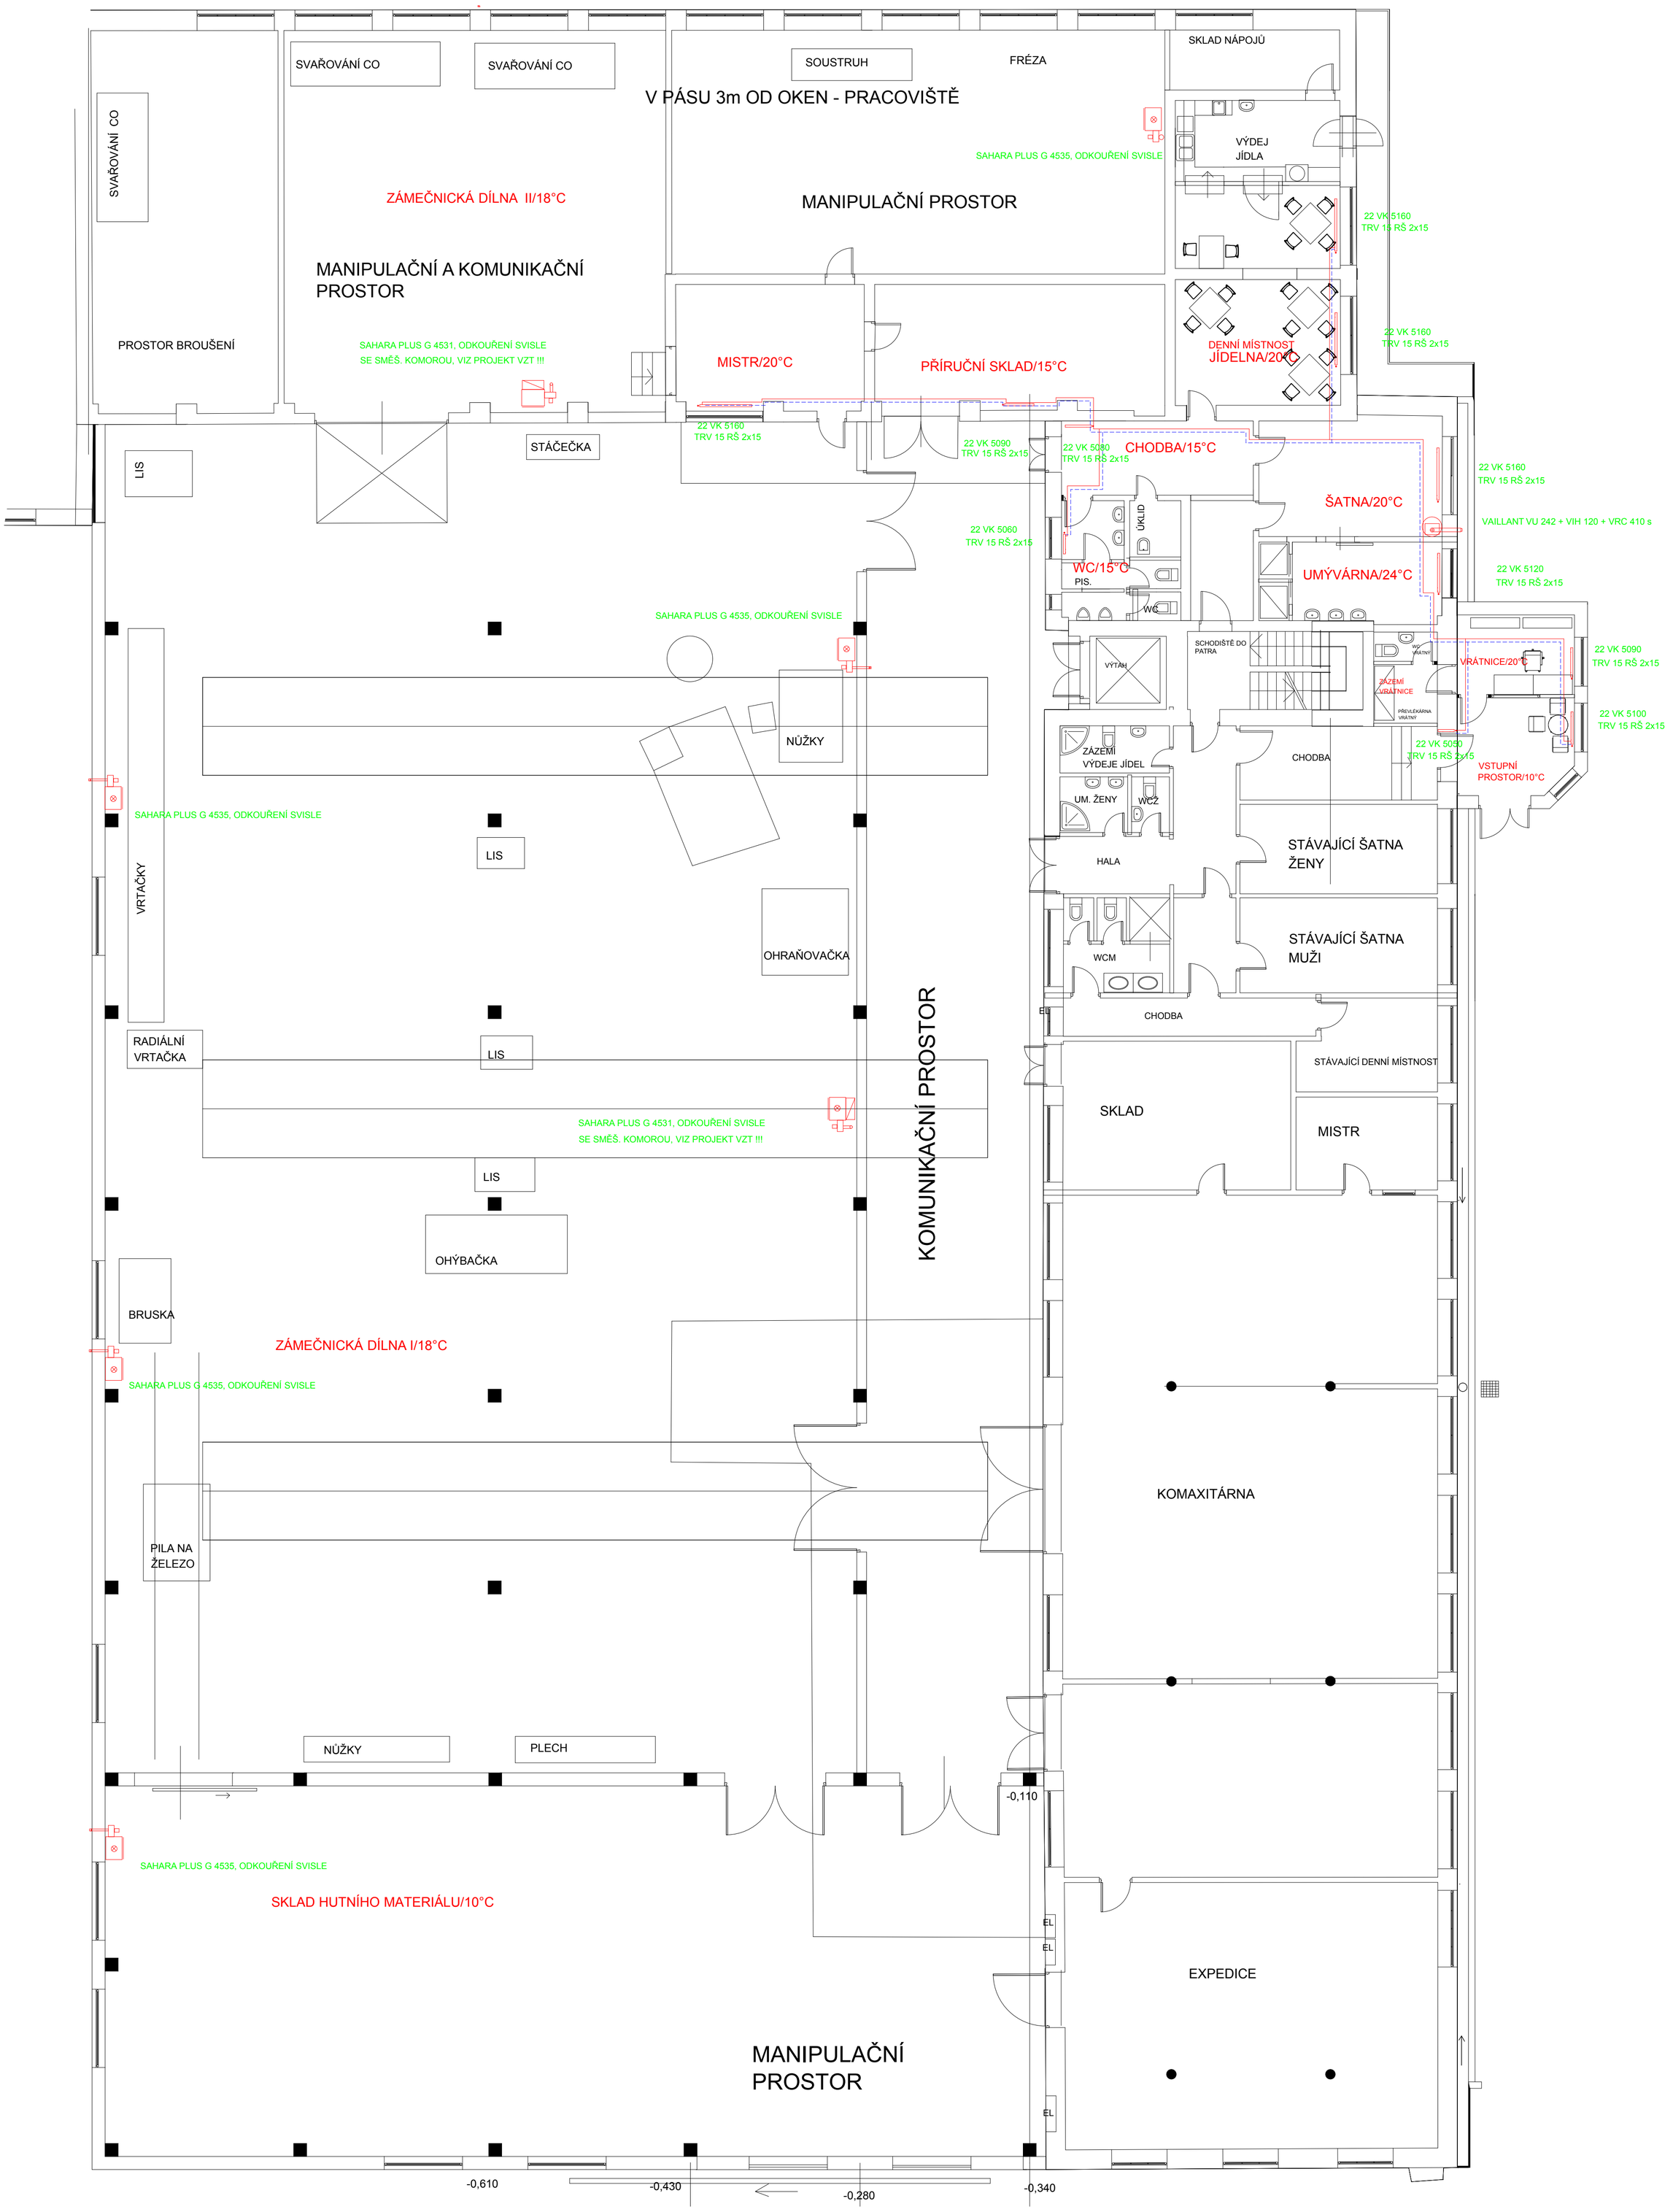

ZODPOVĚDNÝ PROJEKTANT	VYPRACOVAL
ING. L. MERUNKA	ING. L. MERUNKA
OBEC: CHOTĚBOŘ	KRAJ: VYSOČINA
INVESTOR: FEROPLAST s.r.o., SOUKENICKÁ 136, CHOTĚBOŘ	

spol. s r.o.
STAVOTHERM
- PROJEKCE
Žižkova ul. 1666
580 01 HAVLÍČKŮV BROD
DIČ CZ25285122
tel.569 430 552

PŘÍSTAVBA ZÁM. DÍLNY,SKLADU A KOM. PROSTOR
KE STÁVAJÍCÍMU PROVOZNÍMU OBJEKTU
VYTÁPĚNÍ

PŮDORYS 1.N.P.

STUPEŇ:	STAVEBNÍ ŘÍZENÍ
DATUM:	LISTOPAD 2006
ZAK.ČÍSLO:	06169
MĚŘÍTKO:	Č.V.
1:100	UT 1